

საქართველოს იუსტიციის სამინისტრო
საჯარო რეგისტრის ეროვნული სააგენტო
საკადასტრო გეგმა

მიწის ნაკვეთის საკადასტრო კოდი: 26.01.46.015


დანიშნულება: სასოფლო-სამეურნეო

განცხადების რეგისტრაციის ნომერი: 882008138504

ნაკვეთის ფართობი: 1937 კვ.მ

ოზურგეთის სარეგისტრაციო სამსახური

მომზადების თარიღი: 13.05.2008 №

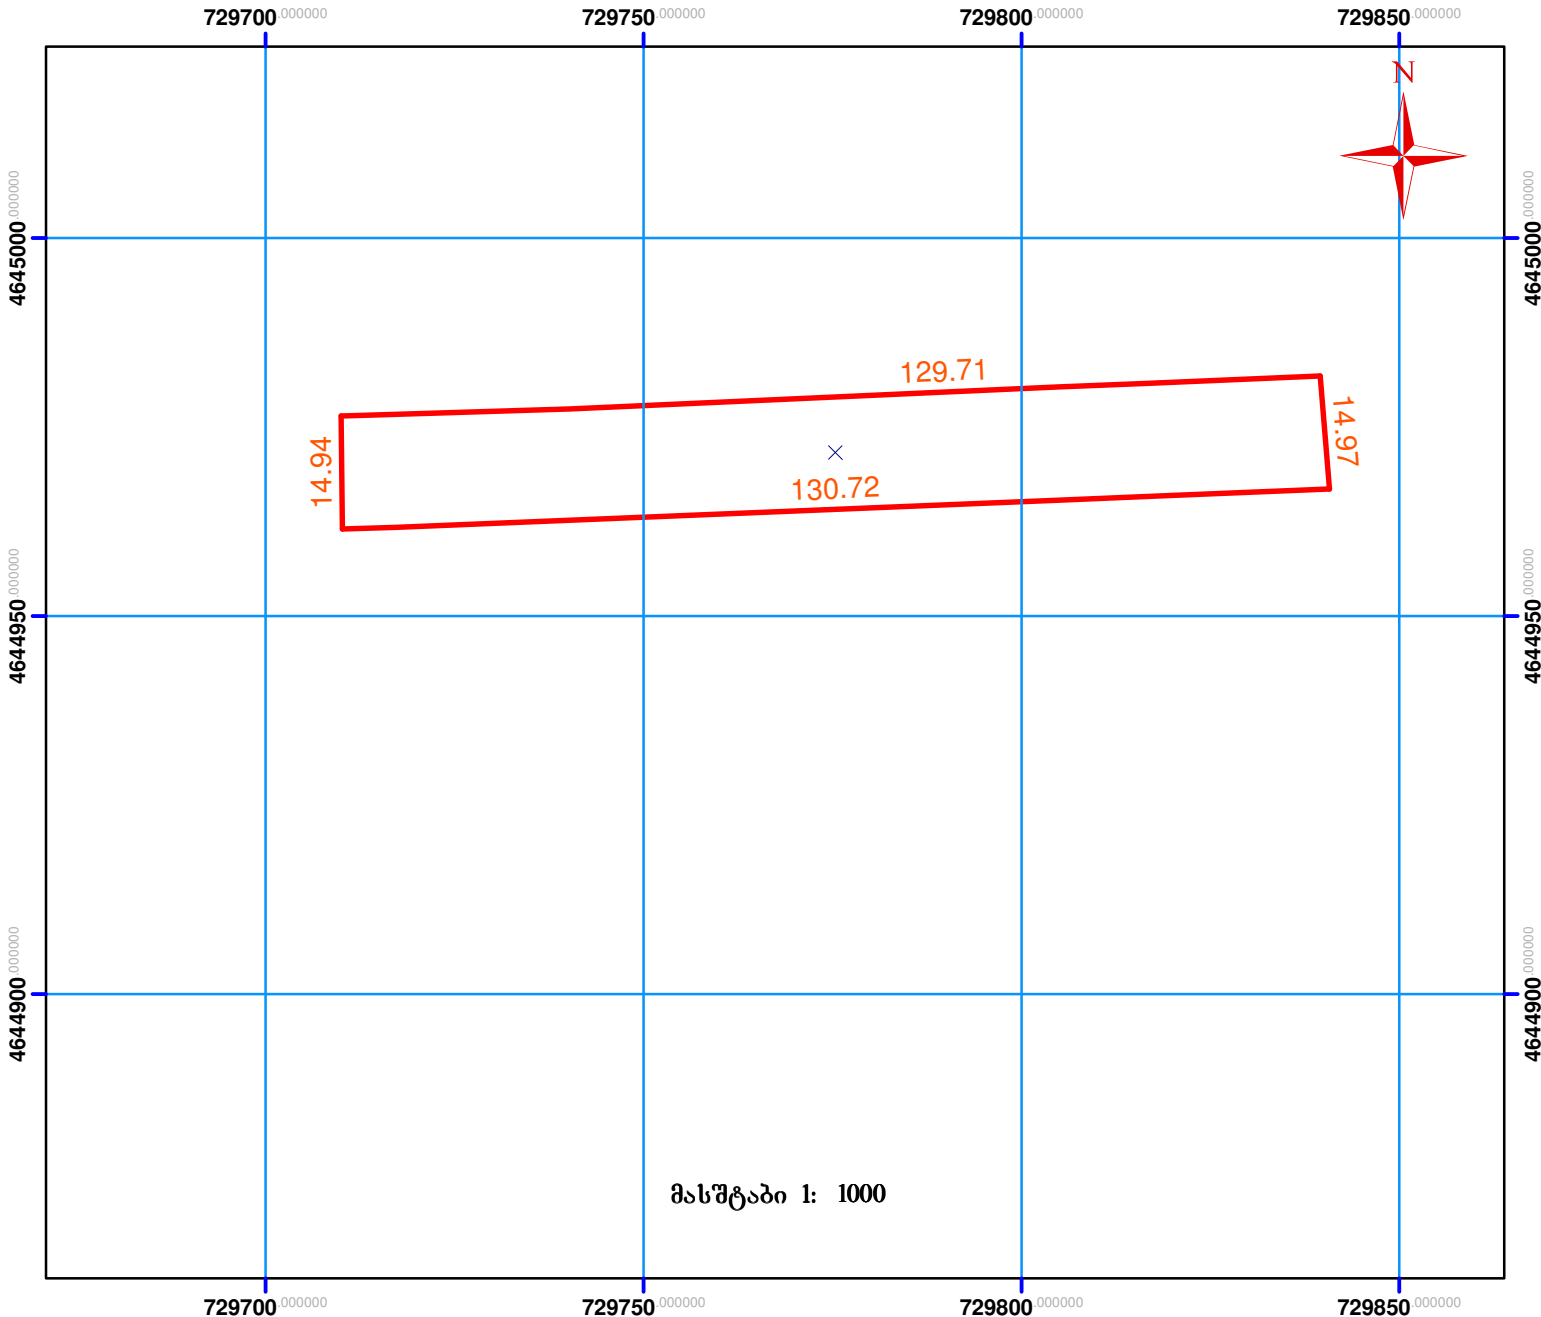

სერვიტუტი



მიწის ნაკვეთის საკადასტრო საზღვარი



შენიშვნა