




საჯარო რეესტრის  
ეროვნული სააგენტო


საქართველოს იუსტიციის სამინისტრო  
საჯარო რეესტრის ეროვნული სააგენტო

საკადასტრო გეგმა

მიწის ნაკვეთის საკადასტრო კოდი: 01.72.14.095.076  
განცხადების რეგისტრაციის ნომერი 882012183842  
მიწის ნაკვეთის ფართობი: 1500 კვ.მ.  
ღანიშნულება: სასოფლო-სამეურნეო  
მომზადების თარიღი 03.05.12

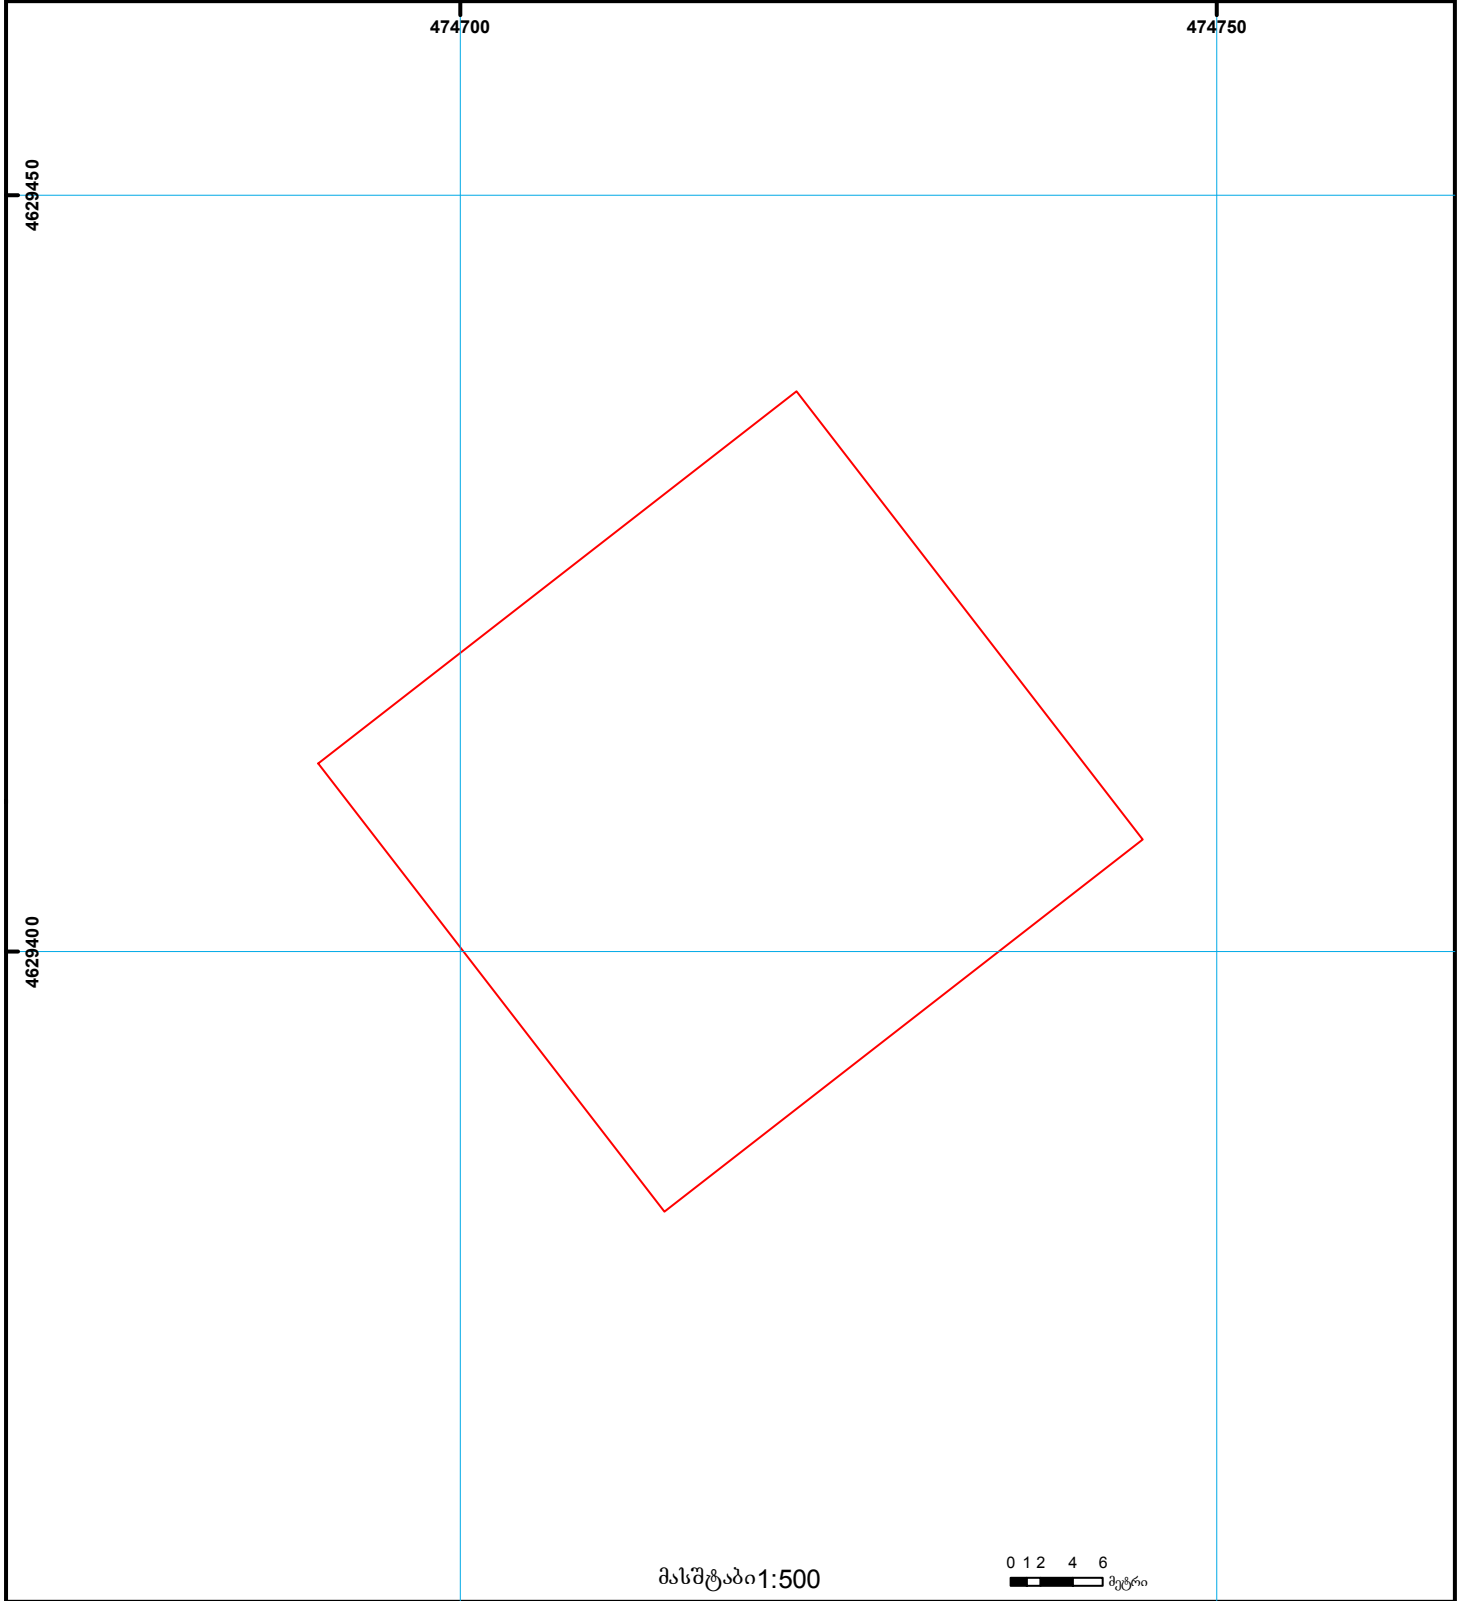

მასშტაბი 1:500

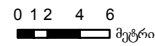

	შენიშნულ-ნაკვეთობა, პირობითი ნომერი/სართულიანობა		ვალდებულება		საზობრივი ნაკვეთობა	000 000 UTM (საერთაშორისო) სისტემის კოორდ.
	მიწის ნაკვეთის საკადასტრო საზღვარი		შეენებარე ნაკვეთობა		მიწისქვეშა ნაკვეთობა	