



საკადასტრო გეგმა

საჯარო რეესტრის ეროვნული
სააგენტო

საკადასტრო კოდი: **64.21.01.199**

ნაკვეთის დანიშნულება:


სასოფლო-სამეურნეო(სახნავი)

განცხადების ნომერი: **882017396830**

ფართობი:

1224 კვ.მ (WGS 84 / UTM zone 38N)

მომზადების თარიღი: **17/05/2017**

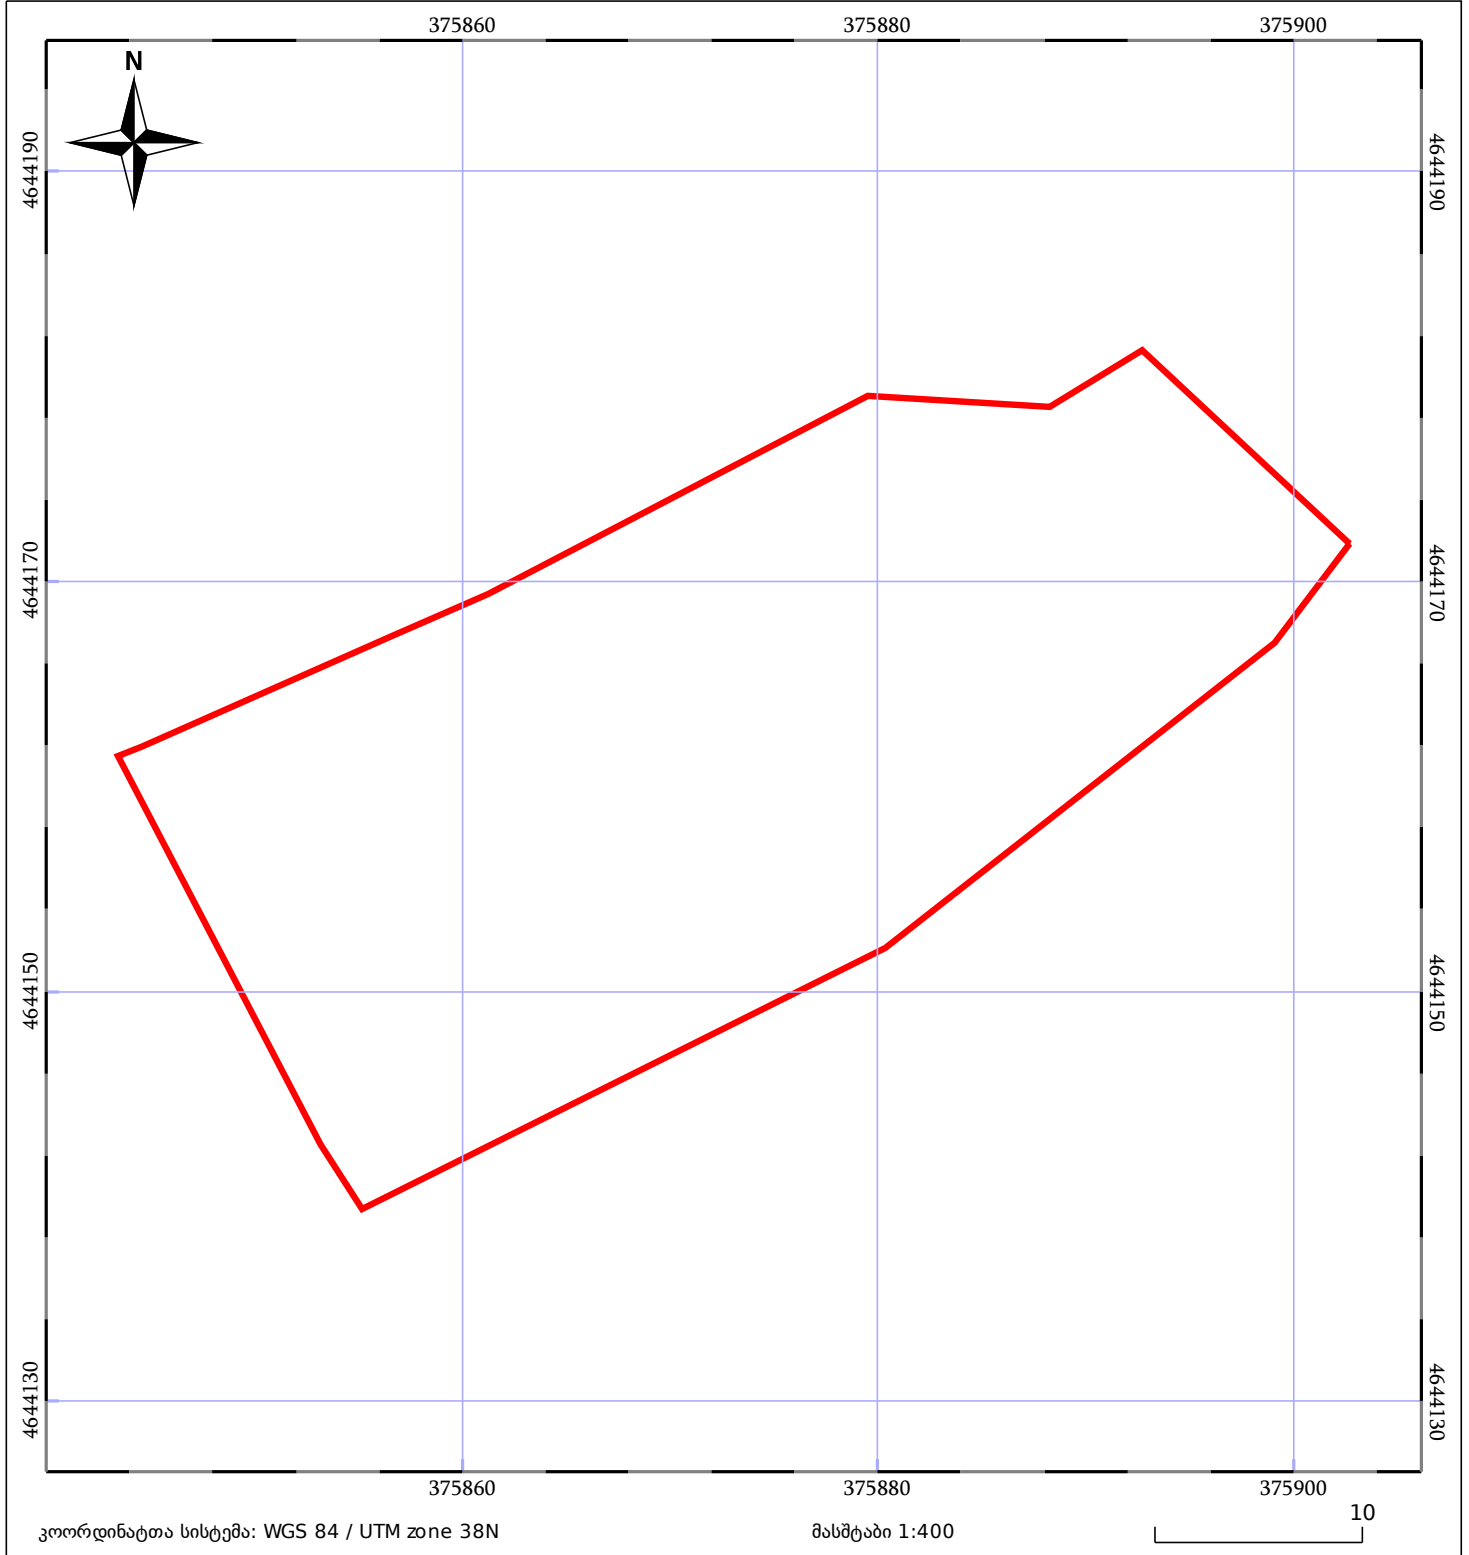

| | | |
|------------------------------|--------------------|-------------|
| ნაკვეთის საკადასტრო საზღვარი | ხაზობრივი ნაგებობა | ტყის ფონდი |
| შენობა/ნაგებობა | მშენებარე ნაგებობა | ვალდებულება |