




# საკადასტრო გეგმა

საქართველოს რეესტრის ეროვნული სააგენტო

საკადასტრო კოდი: **83.09.04.520**  
განცხადების ნომერი: **882024165668**  
მომზადების თარიღი: **30/01/2025**

ნაკვეთის დანიშნულება: **სასოფლო-სამეურნეო(საკარმიდამო)**  
ფართობი: **2992 კვ.მ (WGS 84 / UTM zone 38N)**

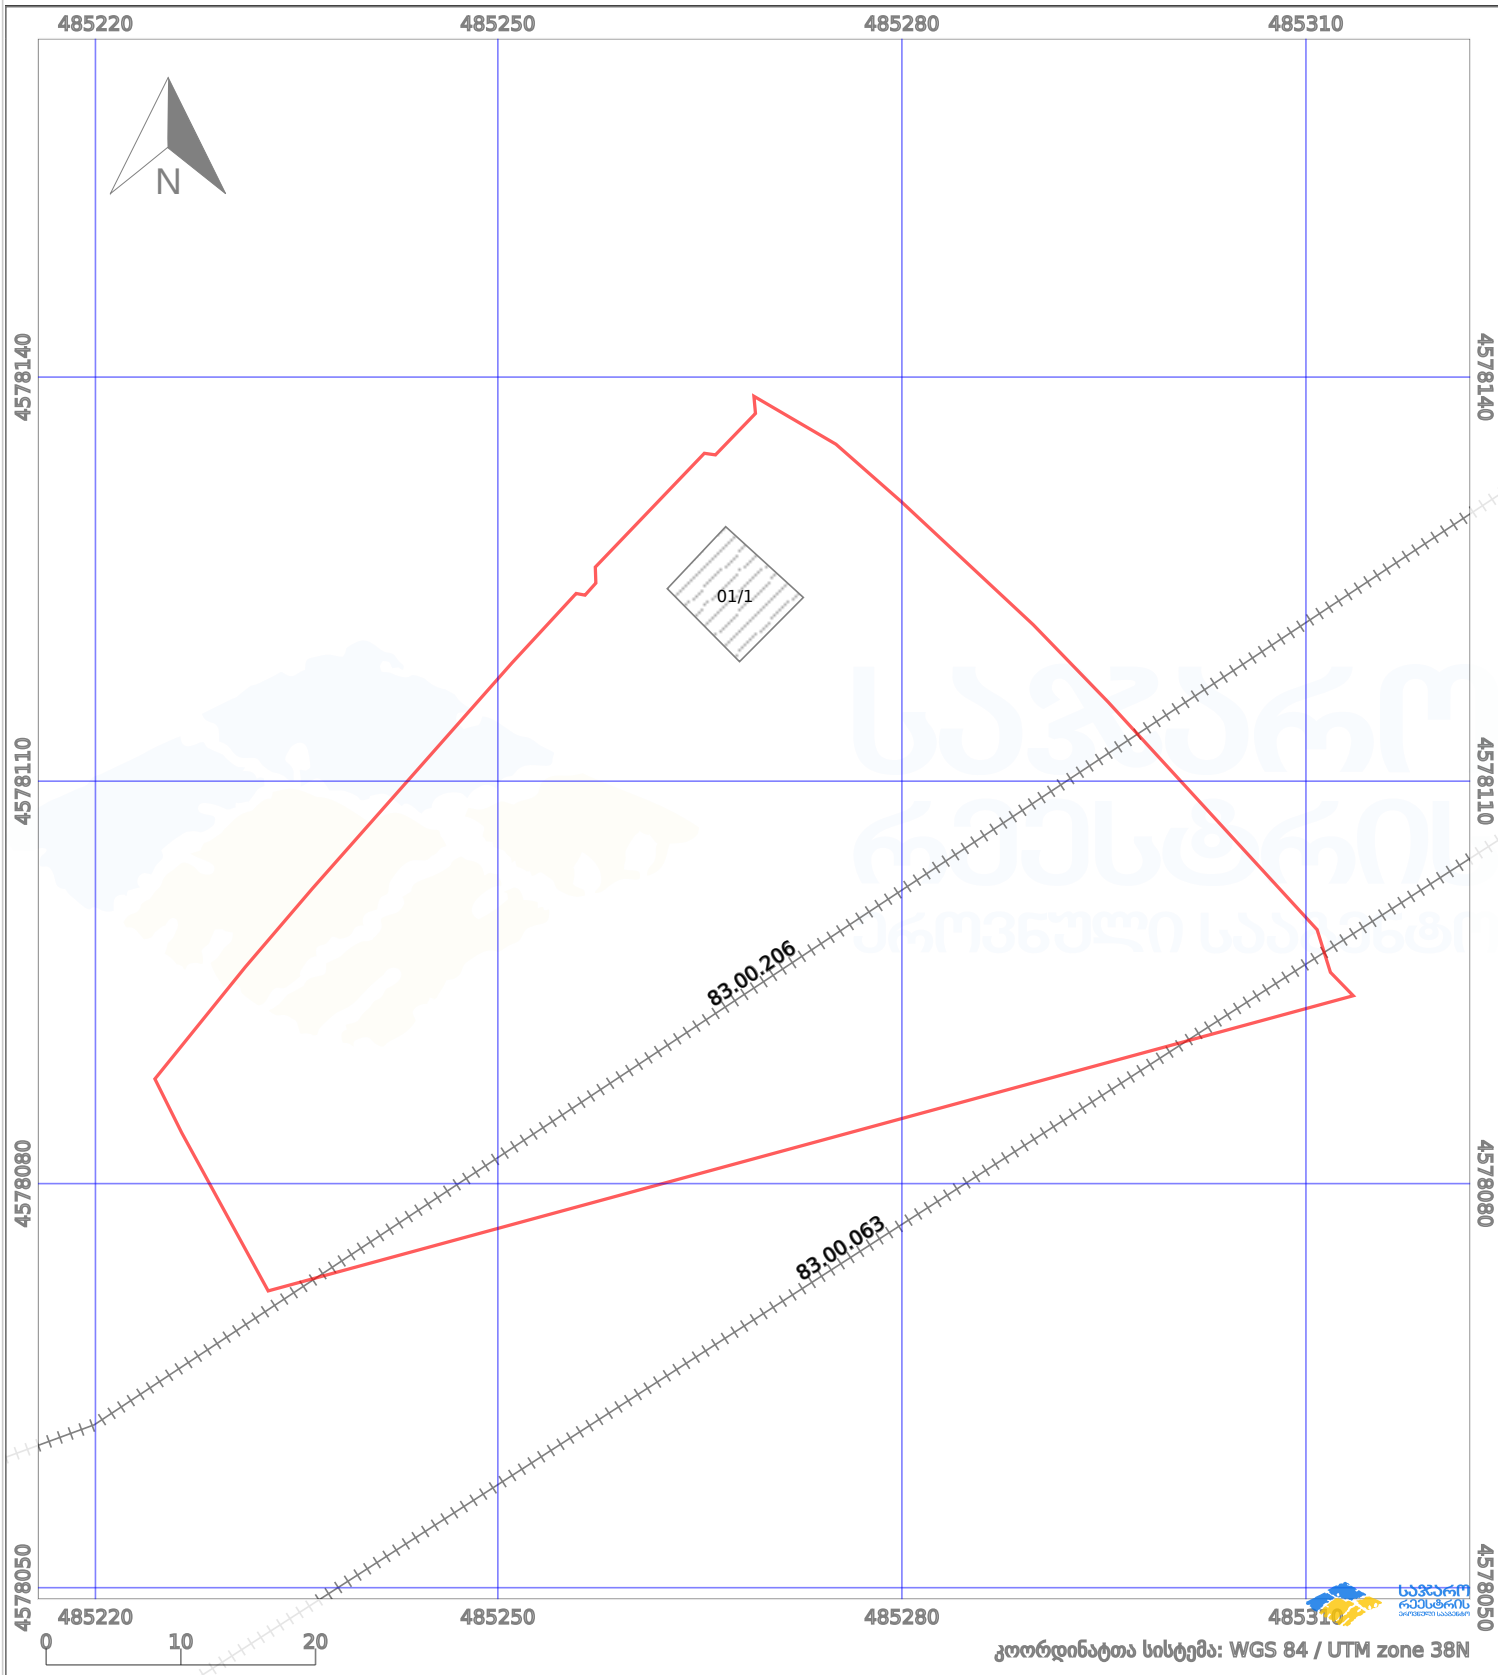

პირობითი აღნიშვნები:

- |  |                   |  |                    |  |      |                    |  |                     |
|--|-------------------|--|--------------------|--|------|--------------------|--|---------------------|
|  | ნაკვეთის საზღვარი |  | მშენებარე ნაგებობა |  | 02/4 | ამენებული ნაგებობა |  | მინისქვეშა ნაგებობა |
|  | საზღვარი ნაგებობა |  | ტყის ფონდი         |  |      | ვალდებულება        |  | ქარსაფარი ბოლი      |