


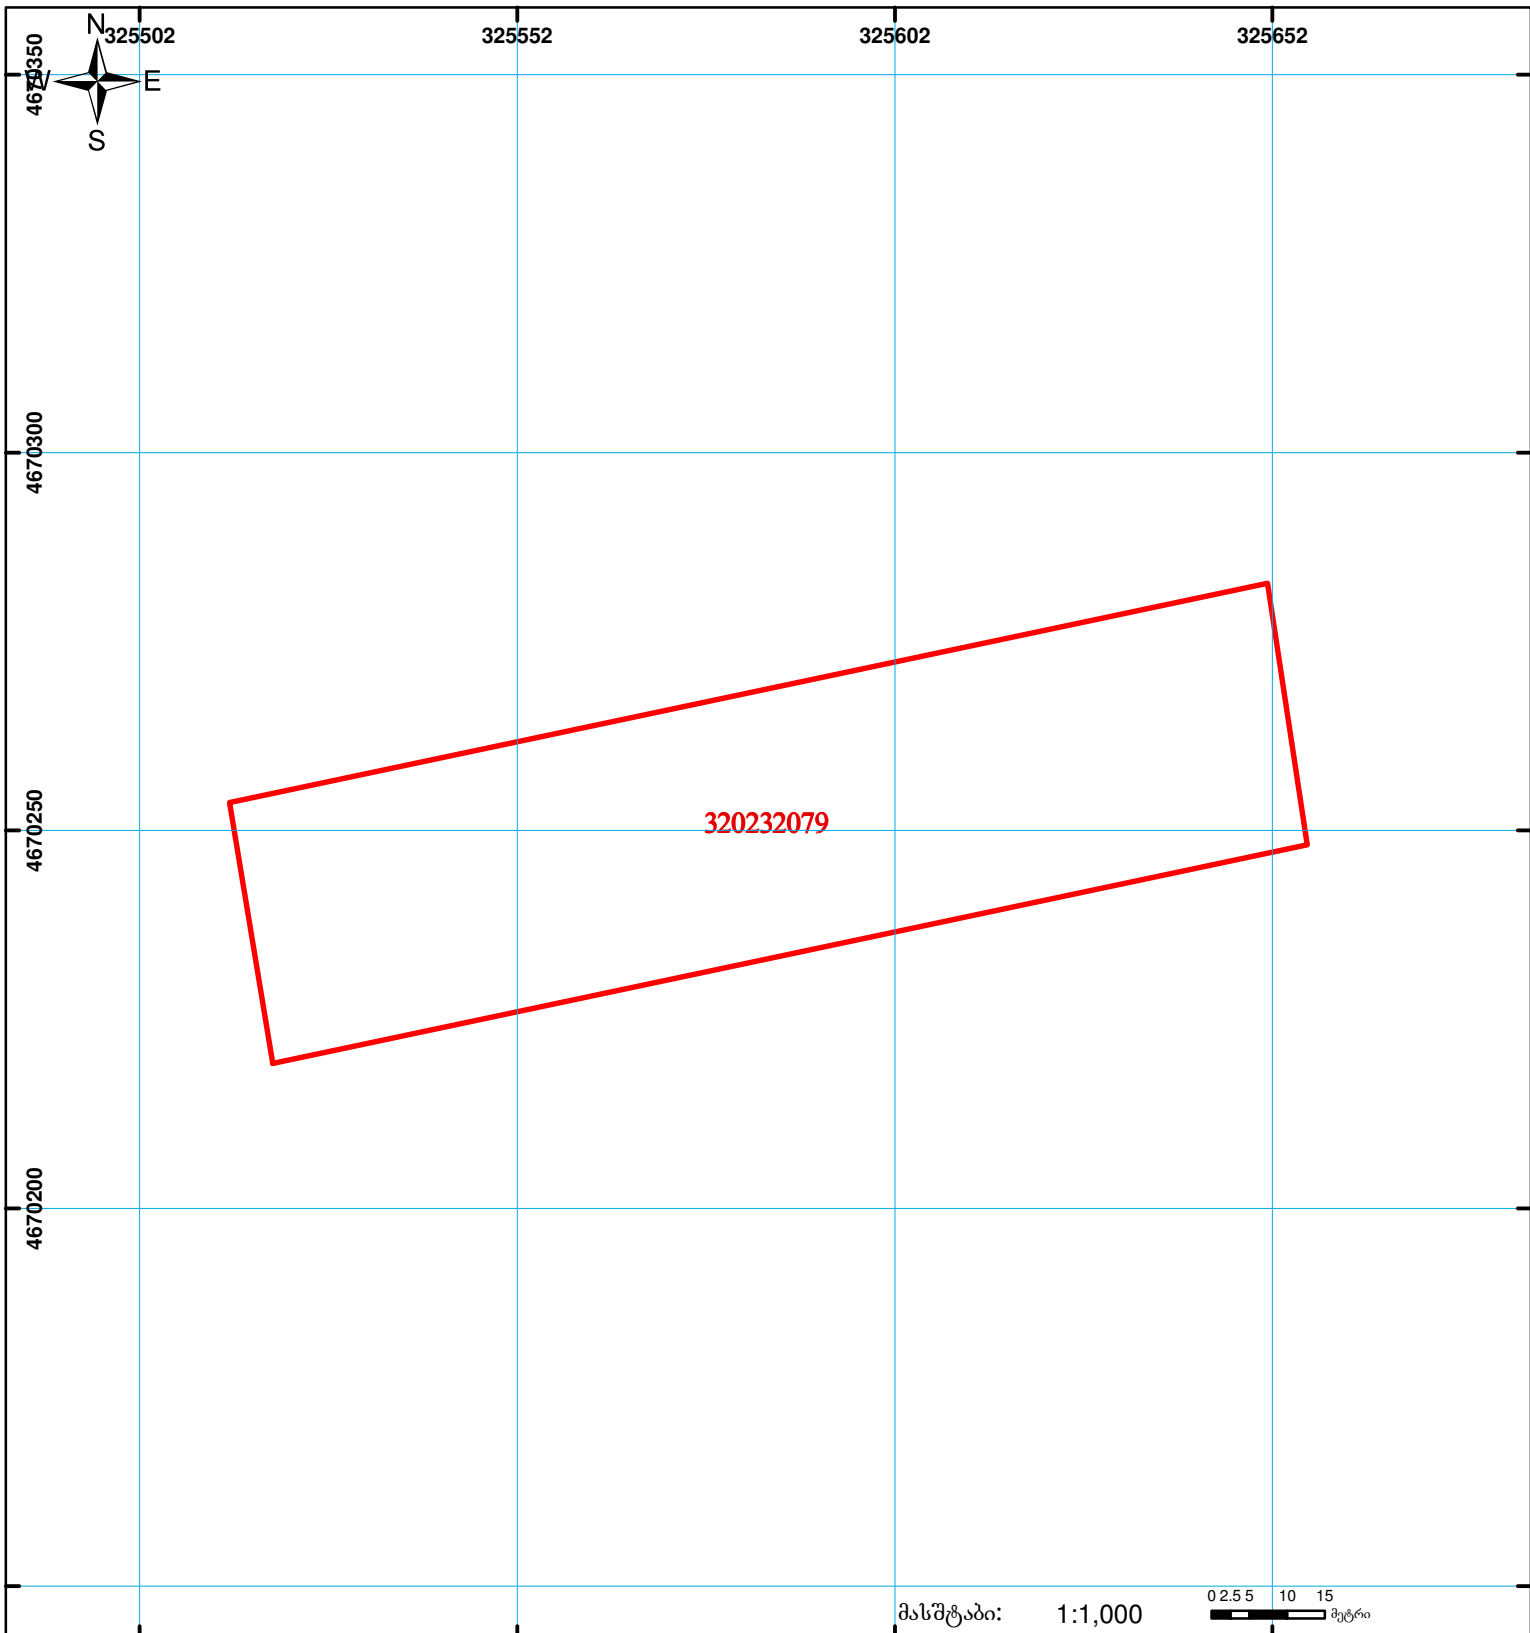

საქართველოს იუსტიციის სამინისტრო
საჯარო რეგისტრის ეროვნული სააგენტო
საკადასტრო გეგმა

მიწის ნაკვეთის საკადასტრო კოდი: **32 02 32 079**
 განცხადების რეგისტრაციის ნომერი: **882011550983**
 მიწის ნაკვეთის ფართობი: **4901 კვ.მ.**
 დანიშნულება: **სასოფლო-სამეურნეო**
 კატეგორია:
 მომზადების თარიღი: **14.12.11**



	შენიშვნა-ნაგებობა, პირობითი ნომერი/სართულიანობა		ვალდებულება		საზოგადოებრივი ნაგებობა	0.00 00'0 UTM (საერთაშორისო) სისტემის კოორდ.
	მიწის ნაკვეთის საკადასტრო საზღვარი		მშენებარე ნაგებობა			