




საქართველოს იუსტიციის მინისტრო
საჯარო რეგისტრაციის ეროვნული სააგენტო
საკადასტრო გეგმა

საჯარო რეგისტრაციის ეროვნული სააგენტო

მიწის ნაკვეთის საკადასტრო კოდი: 01.19.39.028.006
განცხადების რეგისტრაციის ნომერი: 882010457256
მიწის ნაკვეთის ფართობი: 4530 კვ.მ.
დანიშნულება: არასასოფლო-სამეურნეო
მომზადების თარიღი: 28.01.10

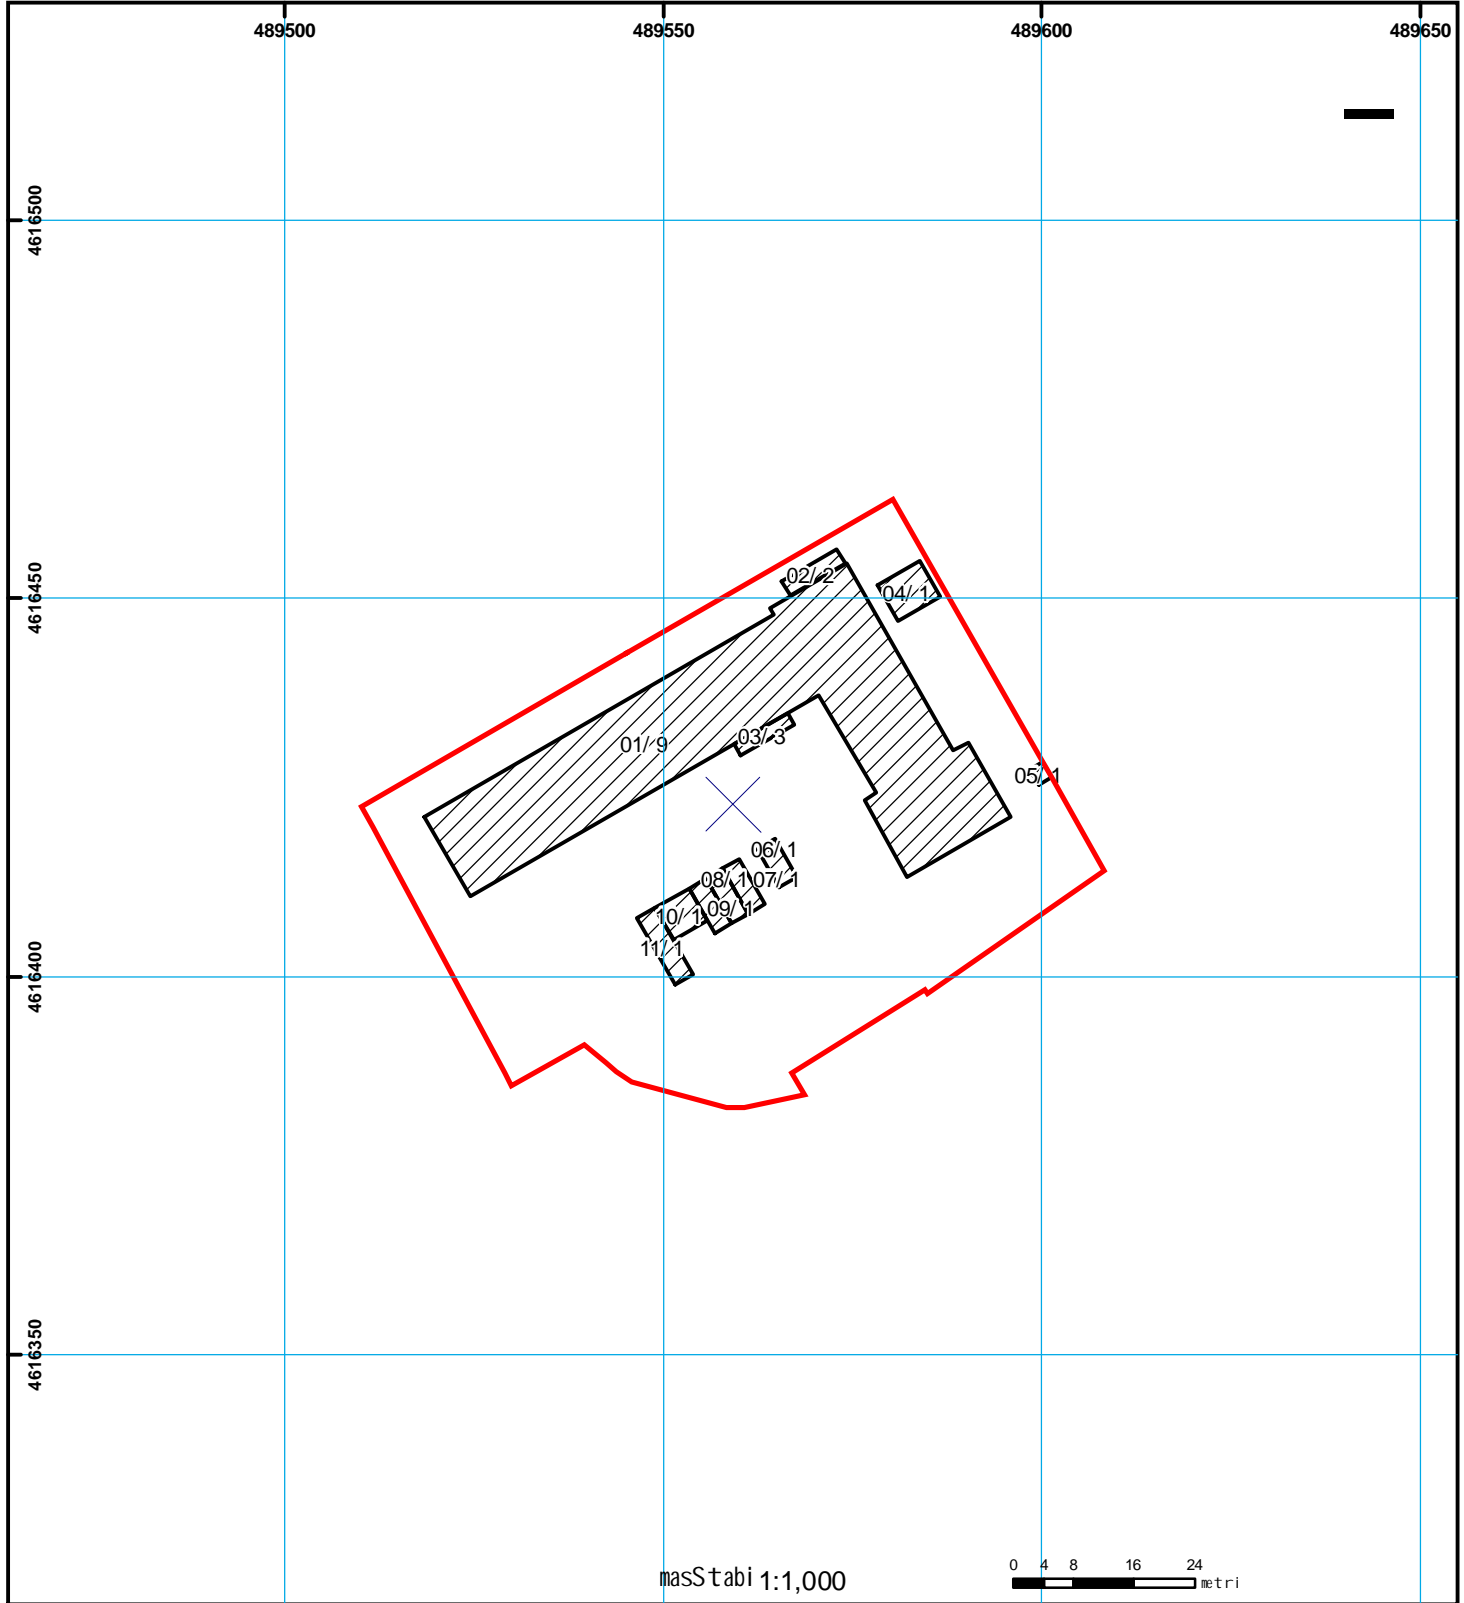

01/2	სენობა-ნაგებობა, პირობითი ნომერი/სართულიანობა		ვალდებულება		ხაზობრივი ნაგებობა	 000 000 UTM (საერთაშორისო) სისტემის კოორდ.
	მიწის ნაკვეთის საკადასტრო საზღვარი		მსენებარე ნაგებობა		მიწის სვეტის ნაგებობა	