


ნაკვეთი ივლის კოორდინატებს 1/3ზე ნაკლებად

მიწის ნაკვეთის საკადასტრო კოდი: 222110669
 განაცხადების რეგისტრაციის ნომერი: 882021934637
 მიწის ნაკვეთის ფართობი: 1306 კვ.მ.
 დანიშნულება: 02.11.21
 მომზადების თარიღი:

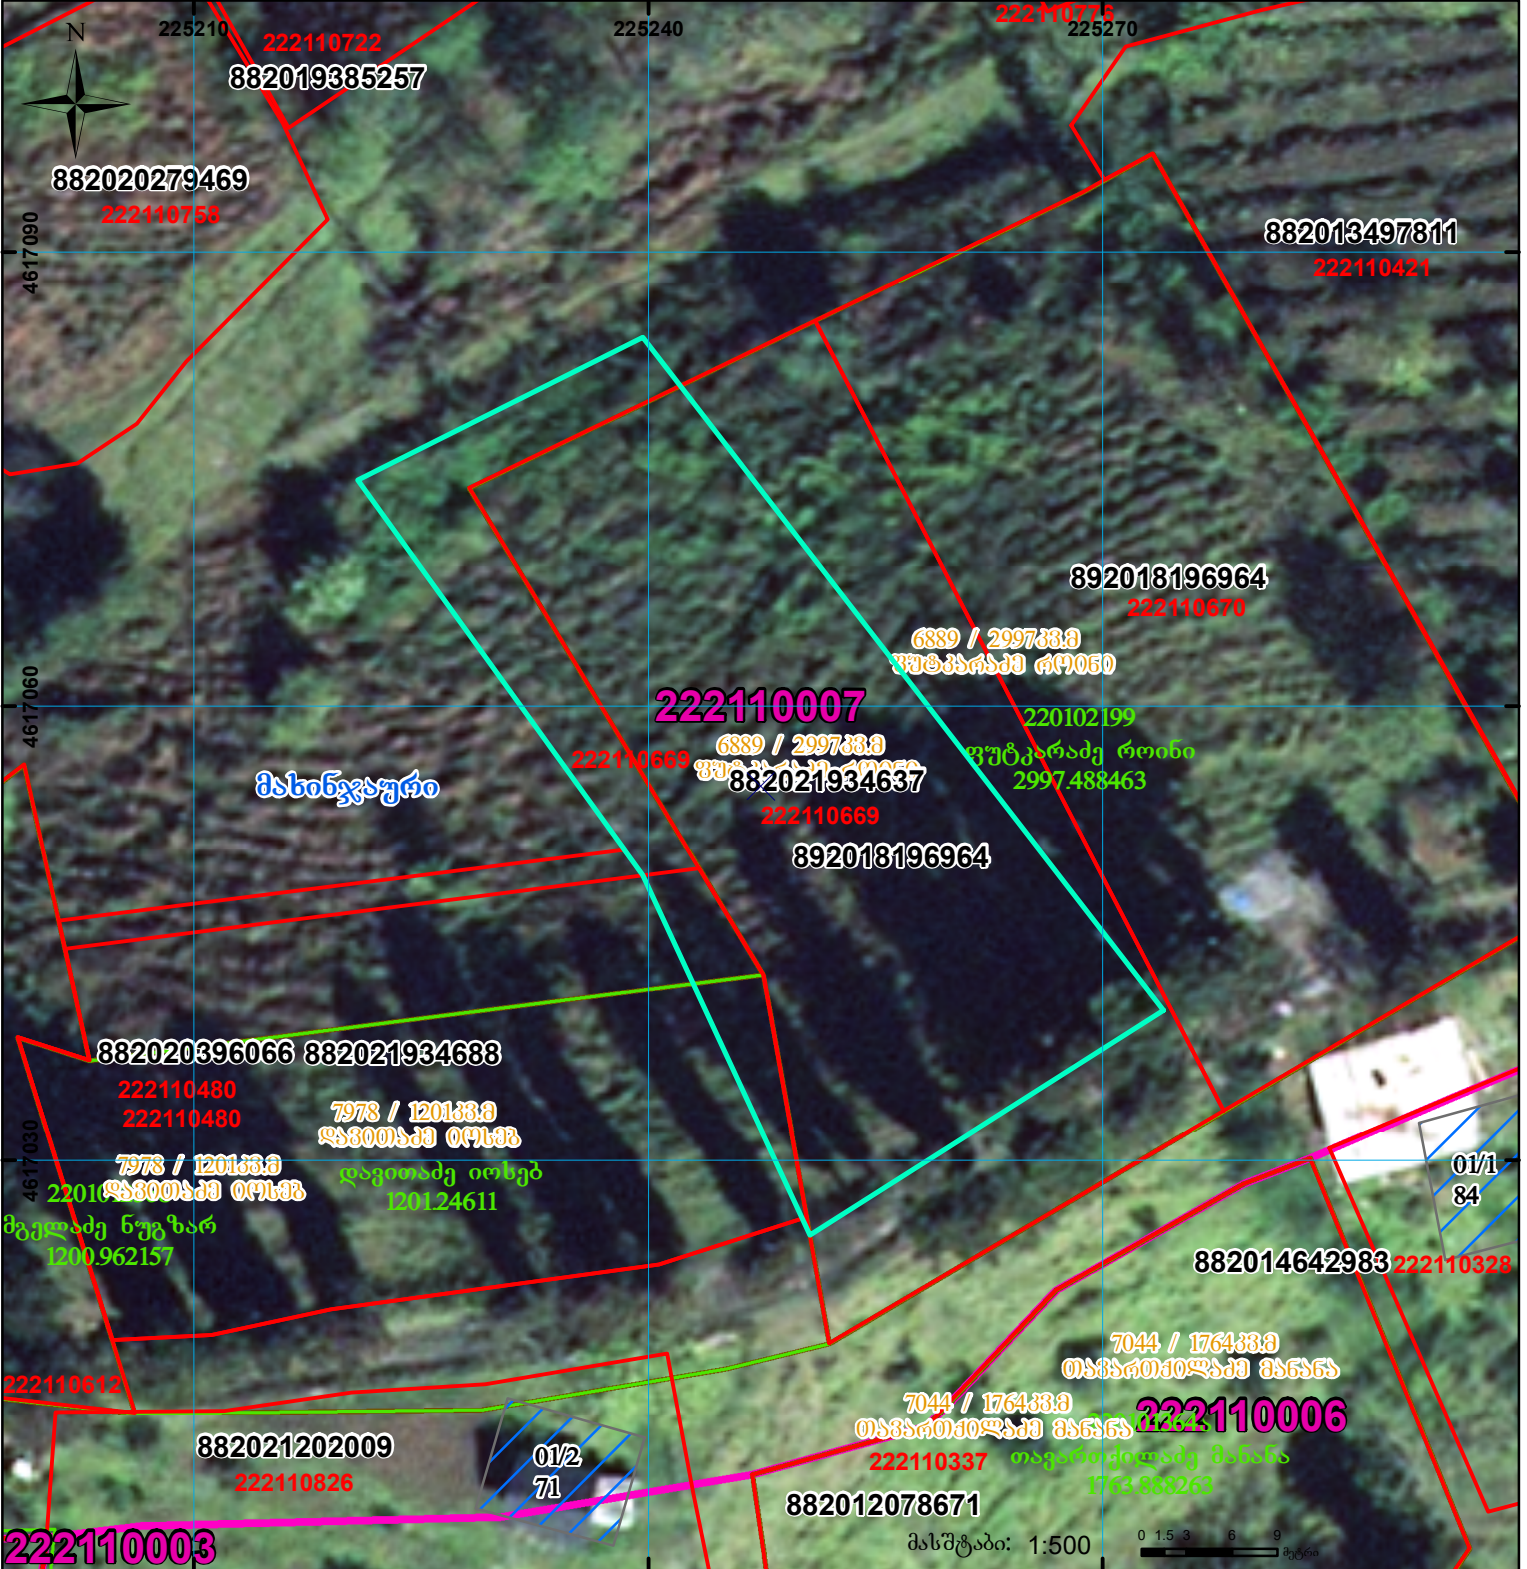

	შენიშნული ნაკვეთი, პირობითი ნომერი/სართულიანობა		ვალდებულება		სარეგისტრაციოდ წარმოდგენილი ნაკვეთი
	მიწის ნაკვეთის საკადასტრო საზღვარი		შუენებარე ნაკვეთობა		საზობოვო ნაკვეთობა