


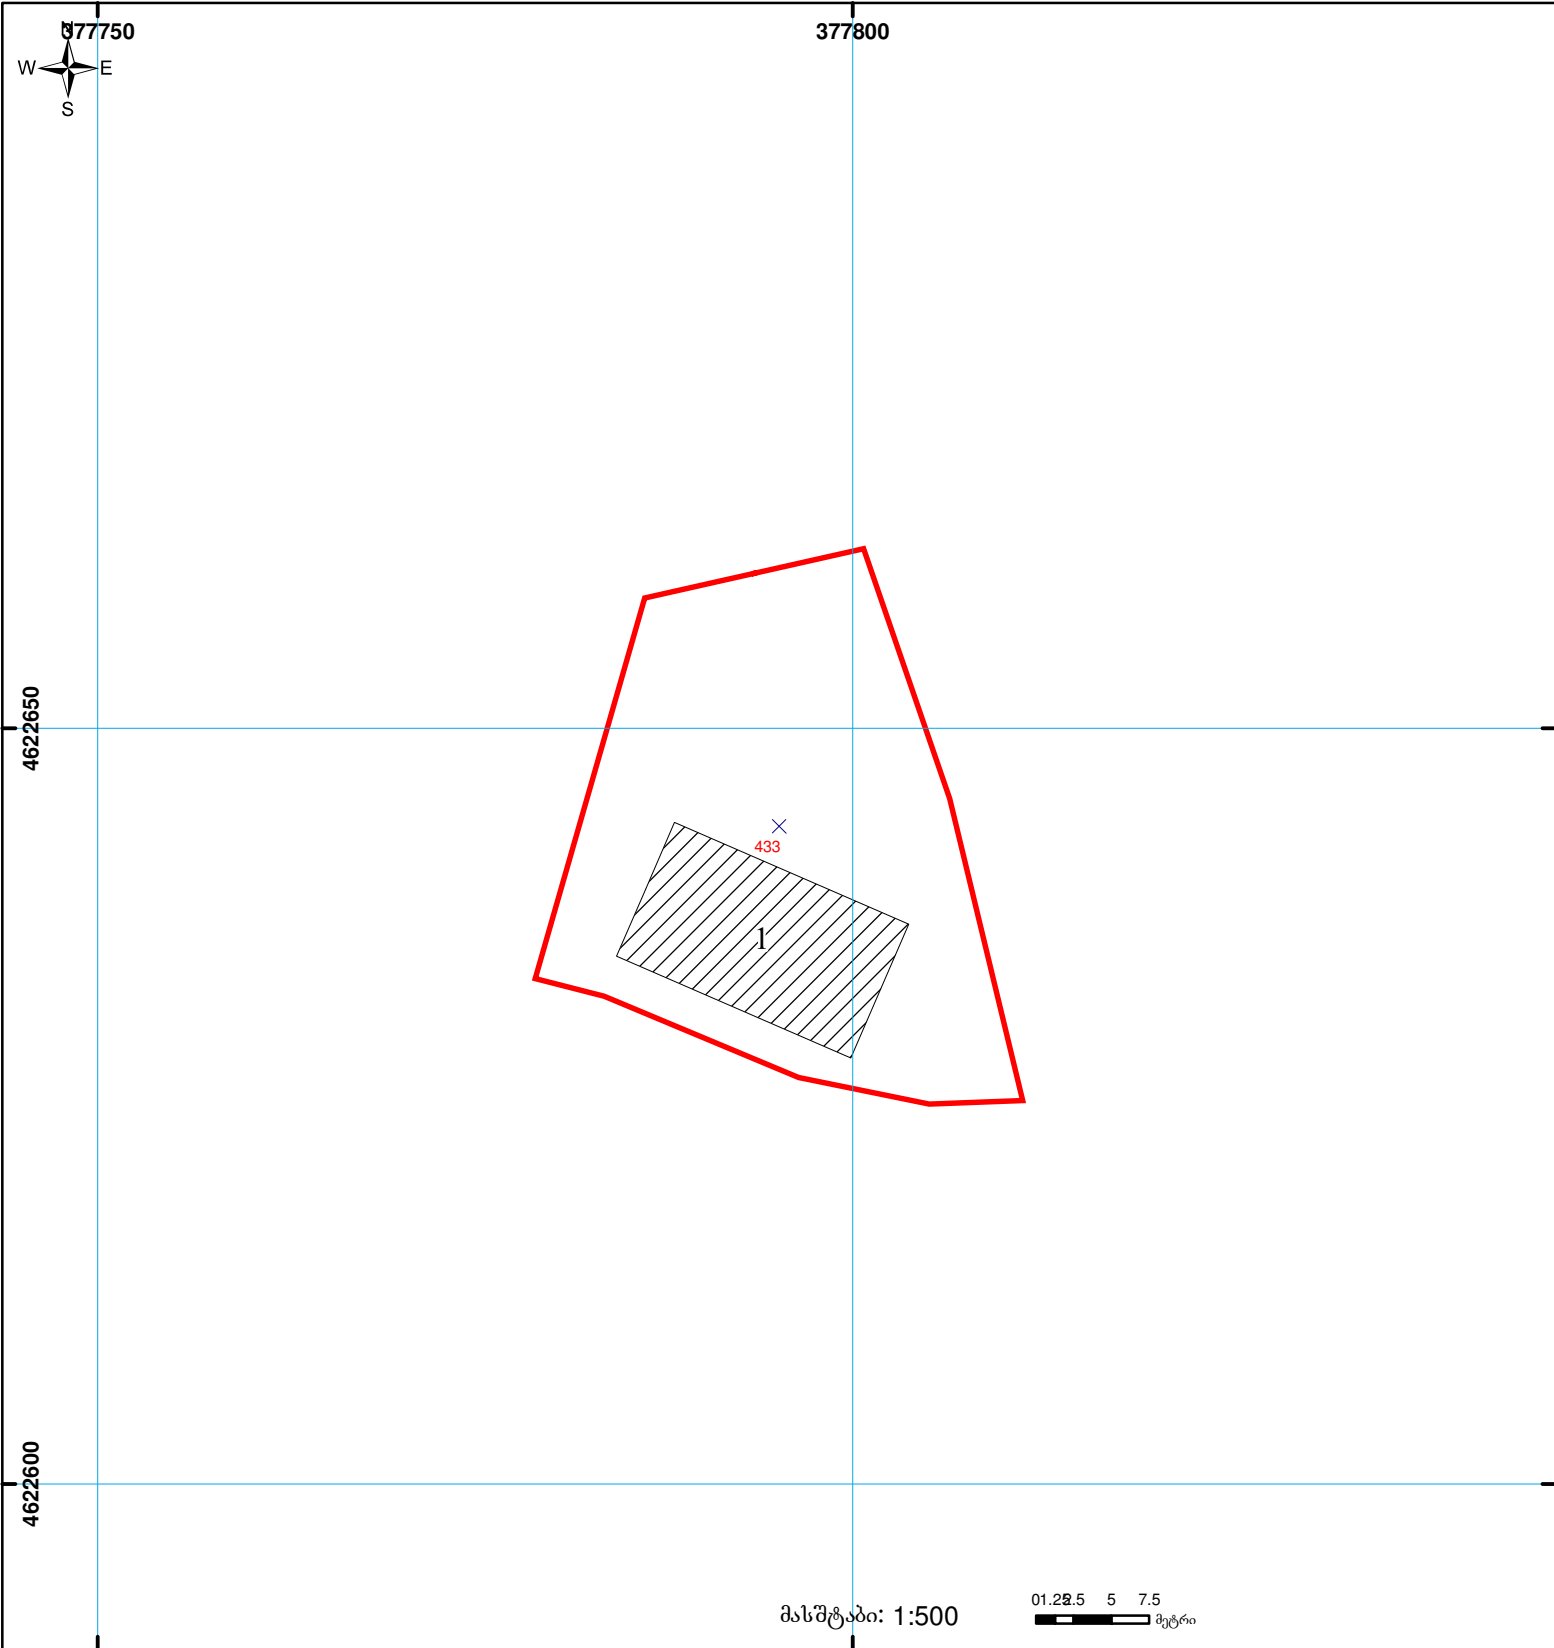

საჯარო რეგისტრის ეროვნული სააგენტოს
გორჯომის სარეგისტრაციო სამსახური
საკადასტრო გეგმა

მიწის ნაკვეთის საკადასტრო კოდი: 64 10 05 433
 განცხადების რეგისტრაციის ნომერი: 882008140277
 მიწის ნაკვეთის ფართობი: 770 კვ.მ.
 დანიშნულება: სასოფლო-სამეურნეო
 კატეგორია:
 მომზადების თარიღი: 23.05.08



შენობა-ნაგებობა, პირობითი ნომერი/სართულიანობა	სერვიტუტი	საზოგადოებრივი ნაგებობა	<p>00°0' 0.00</p> <p>UTM (საერთაშორისო) სისტემის კოორდ.</p>
მიწის ნაკვეთის საკადასტრო საზღვარი	მშენებარე ნაგებობა		