


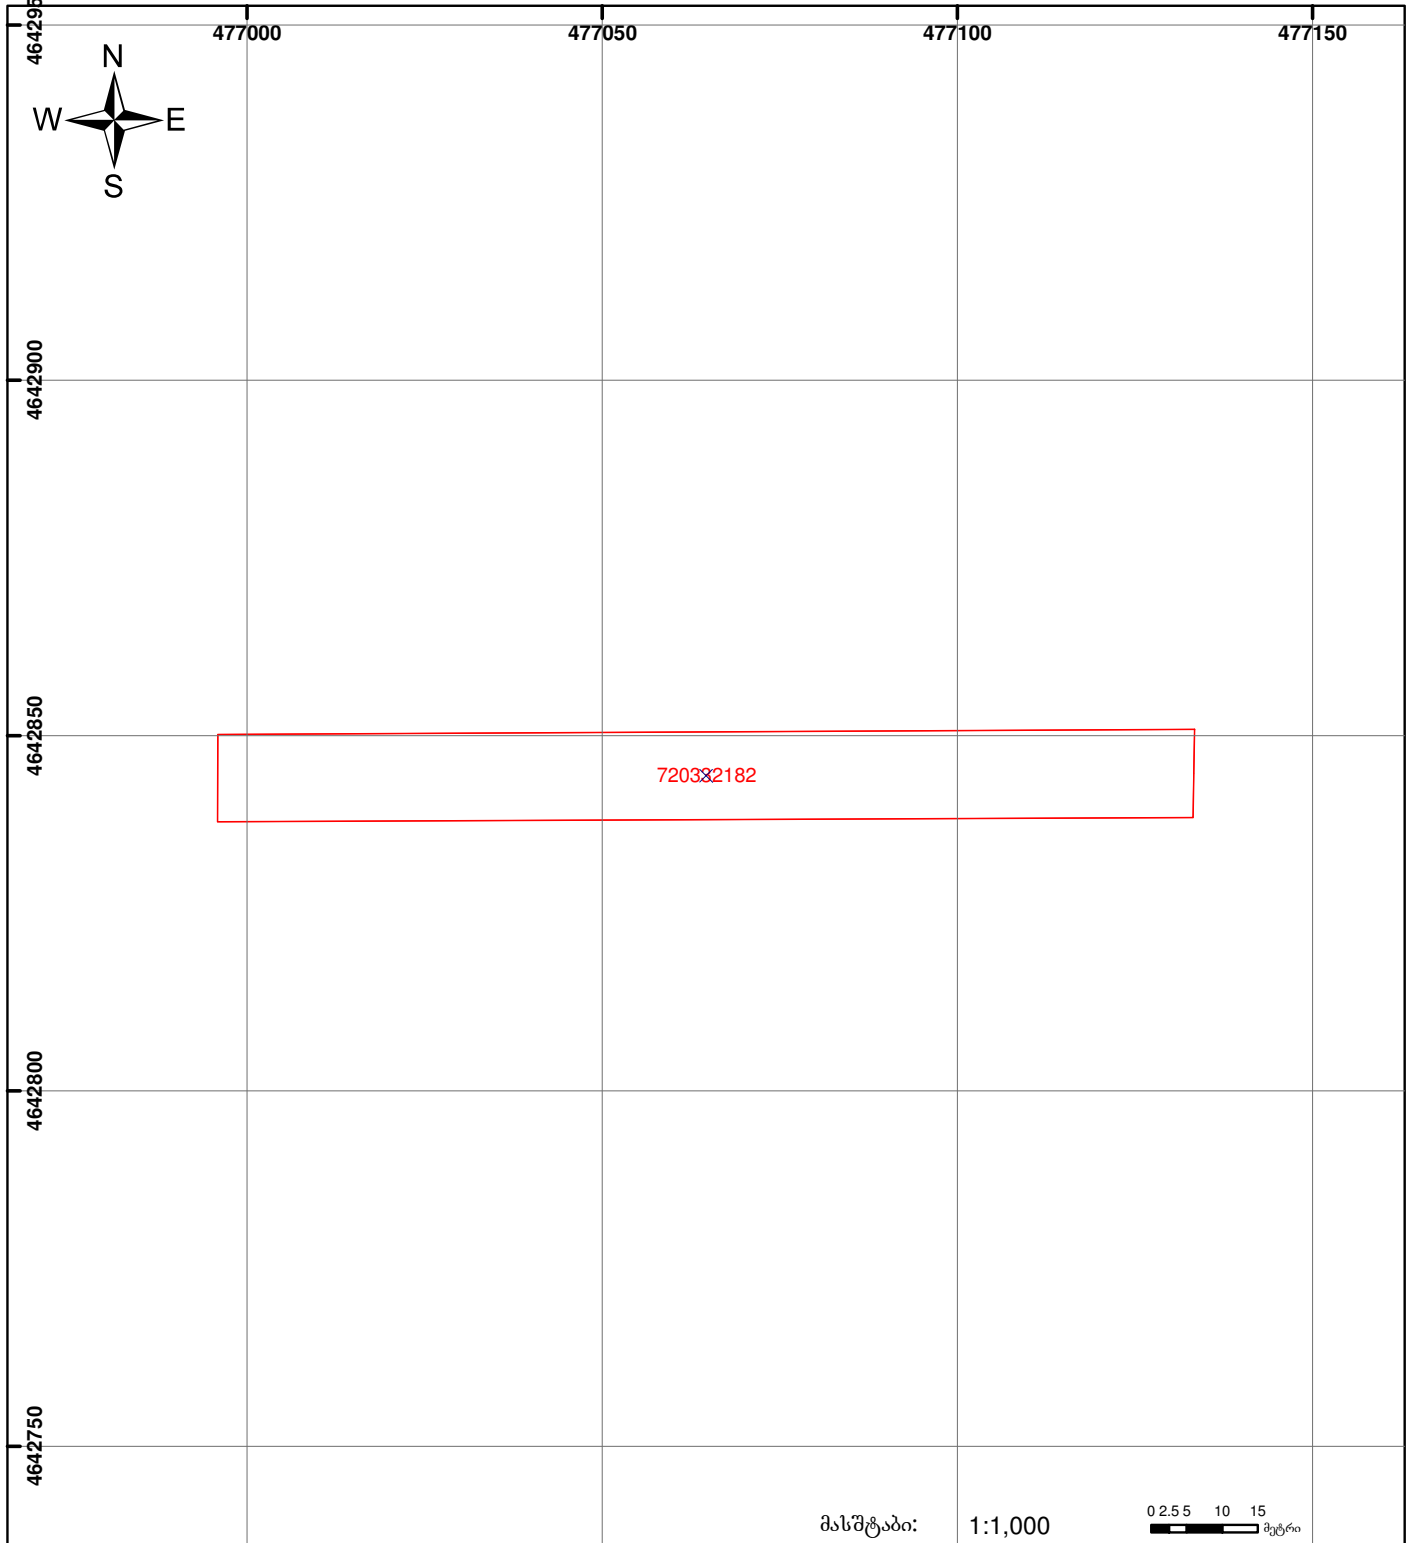

**საჯარო რეგისტრის ეროვნული სააგენტოს  
მცხეთის სარეგისტრაციო სამსახური  
საკადასტრო გეგმა**

მიწის ნაკვეთის საკადასტრო კოდი: 72 03 32 182  
 განცხადების რეგისტრაციის ნომერი: 882009005890  
 მიწის ნაკვეთის ფართობი: 1700 კვ. მ  
 დანიშნულება: სასოფლო-სამეურნეო  
 კატეგორია:  
 მომზადების თარიღი: 16.01.09



|   |                    |                    |                                     |
|---|--------------------|--------------------|-------------------------------------|
| შენობა-ნაგებობა, პირობითი ნომერი/სართულიანობა | ვალდებულება        | საზღვრითი ნაგებობა | 0.00 (საერთაშორისო) სისტემის კოორდ. |
| მიწის ნაკვეთის საკადასტრო საზღვარი            | შშენებარე ნაგებობა |                    |                                     |