



საკადასტრო გეგმა

საჯარო რეესტრის ეროვნული
სააგენტო

საკადასტრო კოდი: **20.46.03.159**

ნაკვეთის დანიშნულება:

სასოფლო-სამეურნეო


განცხადების ნომერი: **882016316948**

ფართობი:

3284 კვ.მ (WGS 84 / UTM zone 38N)

3282 კვ.მ (WGS 84 / UTM zone 37N)

მომზადების თარიღი: **27/05/2016**

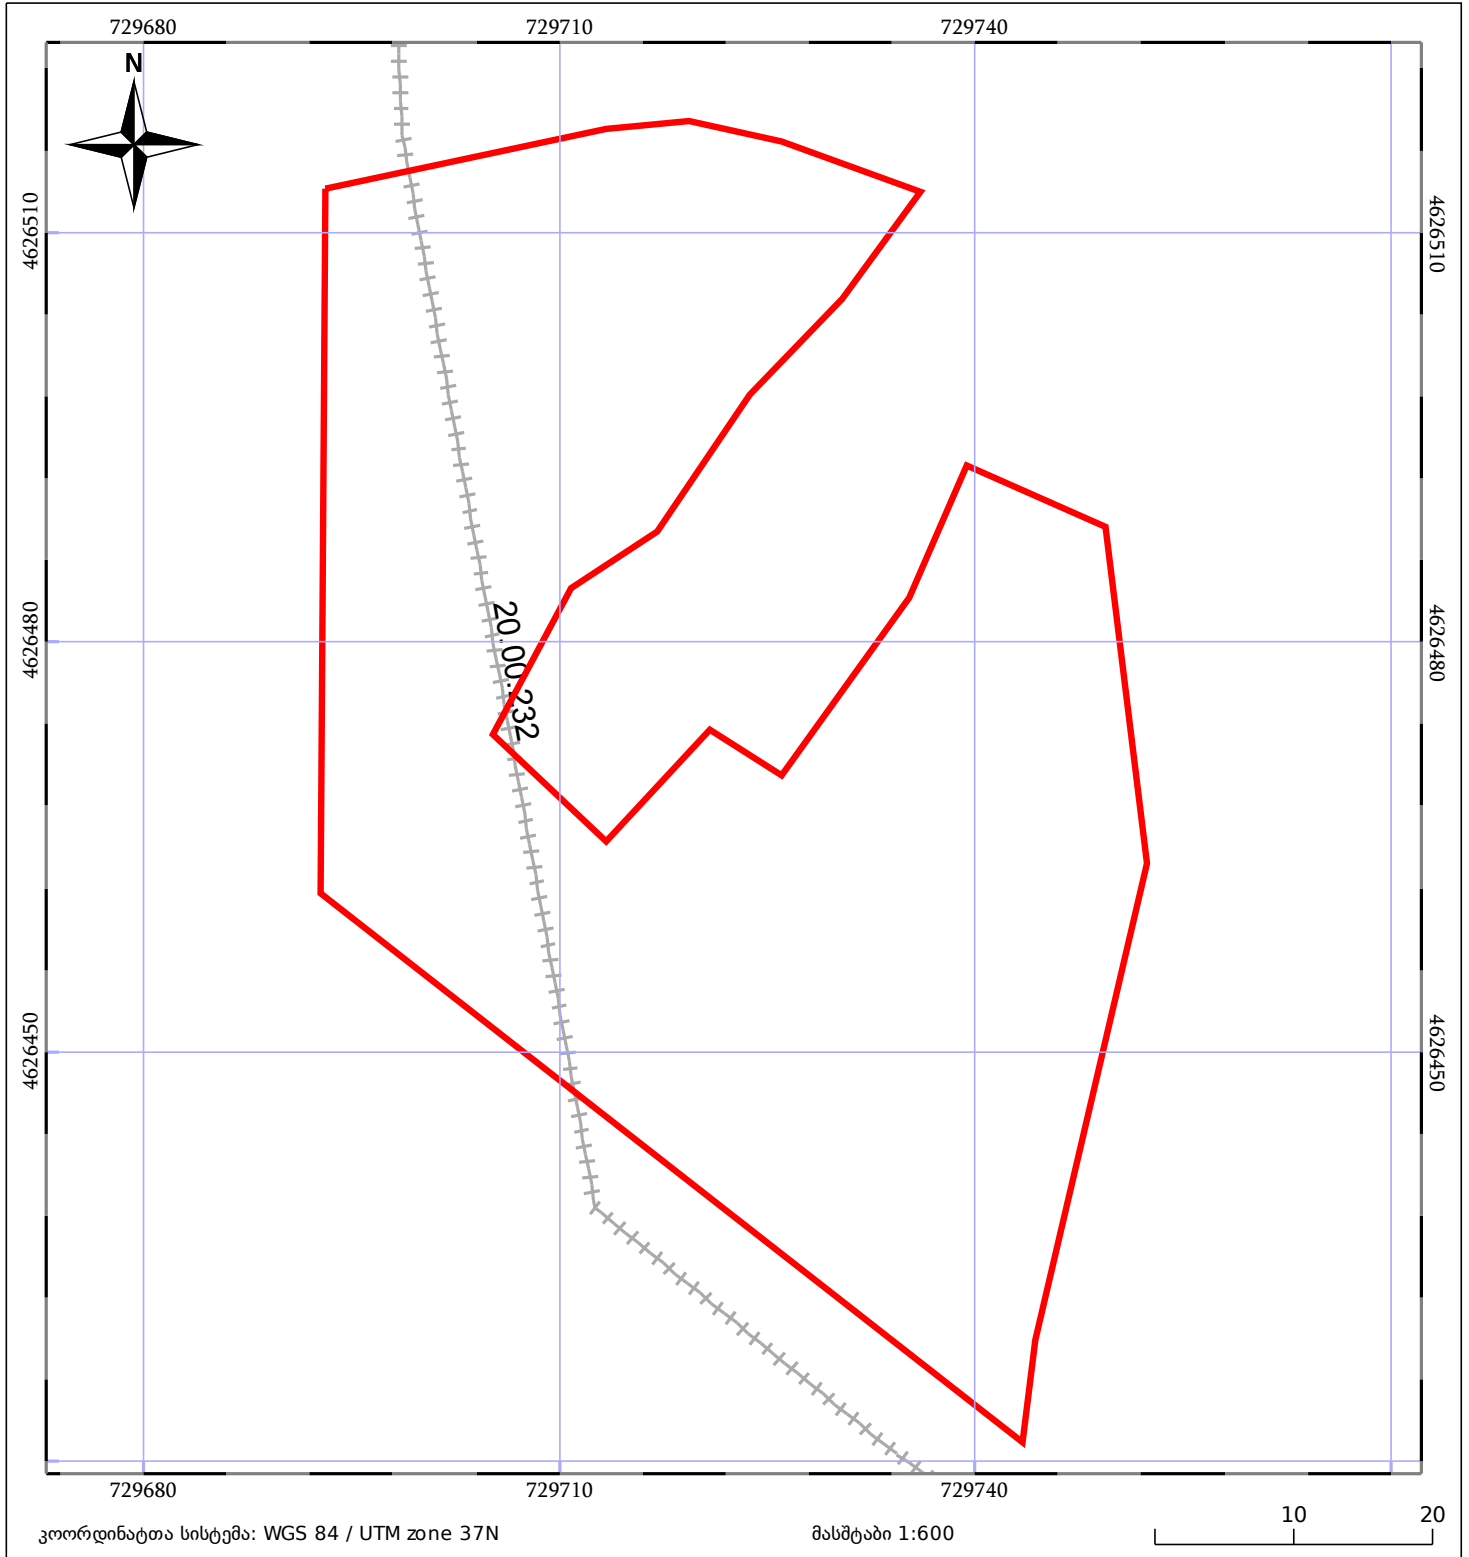

ნაკვეთის საკადასტრო საზღვარი	ხაზობრივი ნაგებობა	ტყის ფონდი
შენობა/ნაგებობა	მშენებარე ნაგებობა	ვალდებულება