


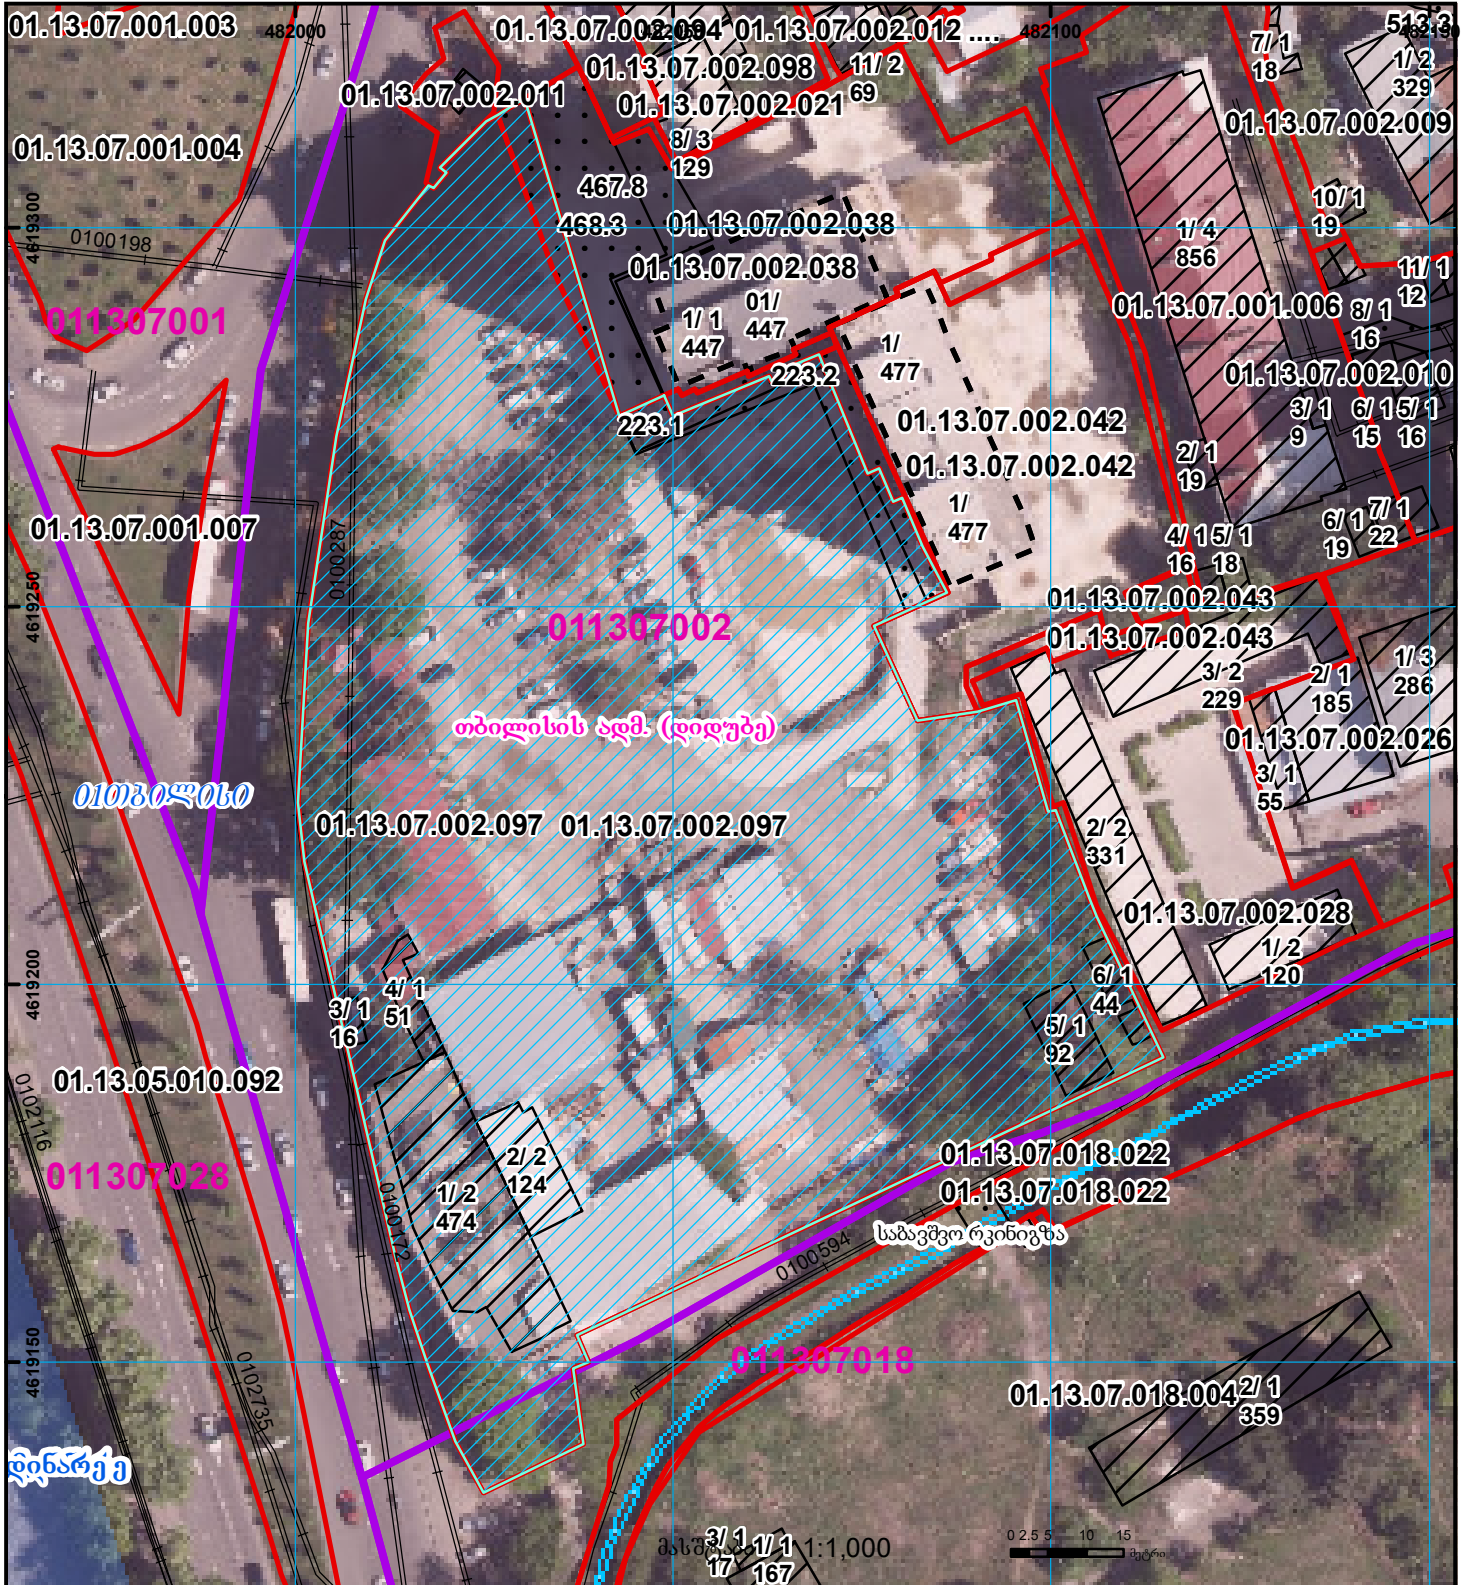

განცხადების რეგისტრაციის ნომერი: 882022701111
 მიწის ნაკვეთის საკადასტრო კოდი: 01.13.07.002.097
 მიწის ნაკვეთის ფართობი: 11421 კვ.მ.
 დანიშნულება:

მომზადების თარიღი 27.09.22



	შენიშნულებები, პირობითი ნომერი/სართულიანობა		ვალდებულება		საზოგადოებრივი ნაგებობა		UTM (საერთაშორისო) სისტემის კოორდ.
	მიწის ნაკვეთის საკადასტრო საზღვარი		შეგნებარე ნაგებობა		მიწისკვეთის ნაგებობა		