



## საკადასტრო გეგმა

საჯარო რეესტრის ეროვნული  
სააგენტო

საკადასტრო კოდი: **43.31.76.241**

განცხადების ნომერი: **882020720661**

მომზადების თარიღი: **06/10/2020**


ნაკვეთის დანიშნულება:

ფართობი:

არასასოფლო სამეურნეო

1939 კვ.მ (WGS 84 / UTM zone 38N)

1939 კვ.მ (WGS 84 / UTM zone 37N)

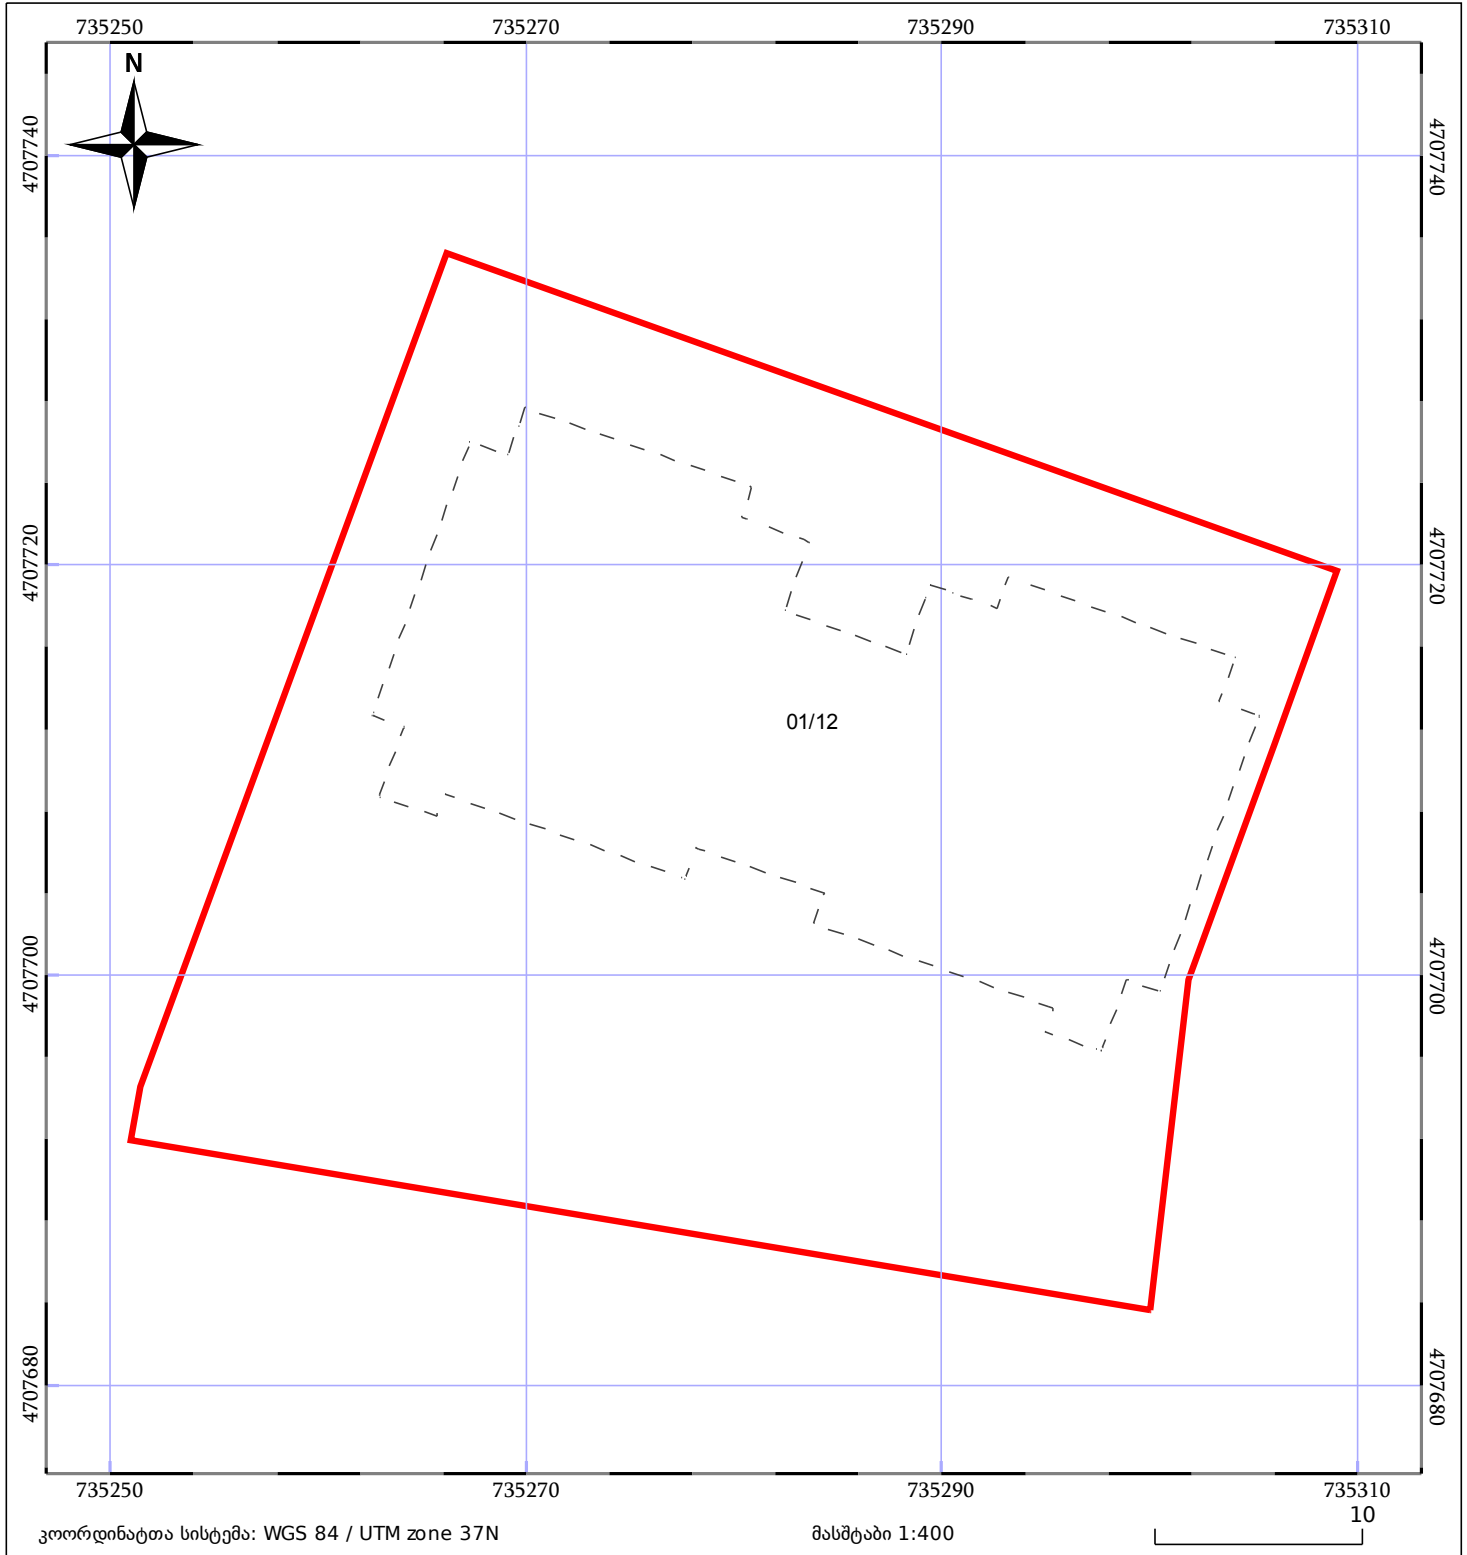

|       |                              |       |                    |  |             |
|-------|------------------------------|-------|--------------------|--|-------------|
| 05/25 | მშენებარე ნაგებობა           | 05/25 | შენობა/ნაგებობა    |  | ტყის ფონდი  |
|       | ნაკვეთის საკადასტრო საზღვარი |       | ხაზობრივი ნაგებობა |  | ვალდებულება |