




საკადასტრო გეგმა

საჯარო რეგისტრის ეროვნული
სააგენტო

საკადასტრო კოდი: **71.52.08.1495**
განცხადების ნომერი: **882026016272**
მომზადების თარიღი: **14/04/2026**

ნაკვეთის დანიშნულება: **სასოფლო-სამეურნეო(სახნავი)**
ფართობი: **1280 კვ.მ (WGS 84 / UTM zone 38N)**

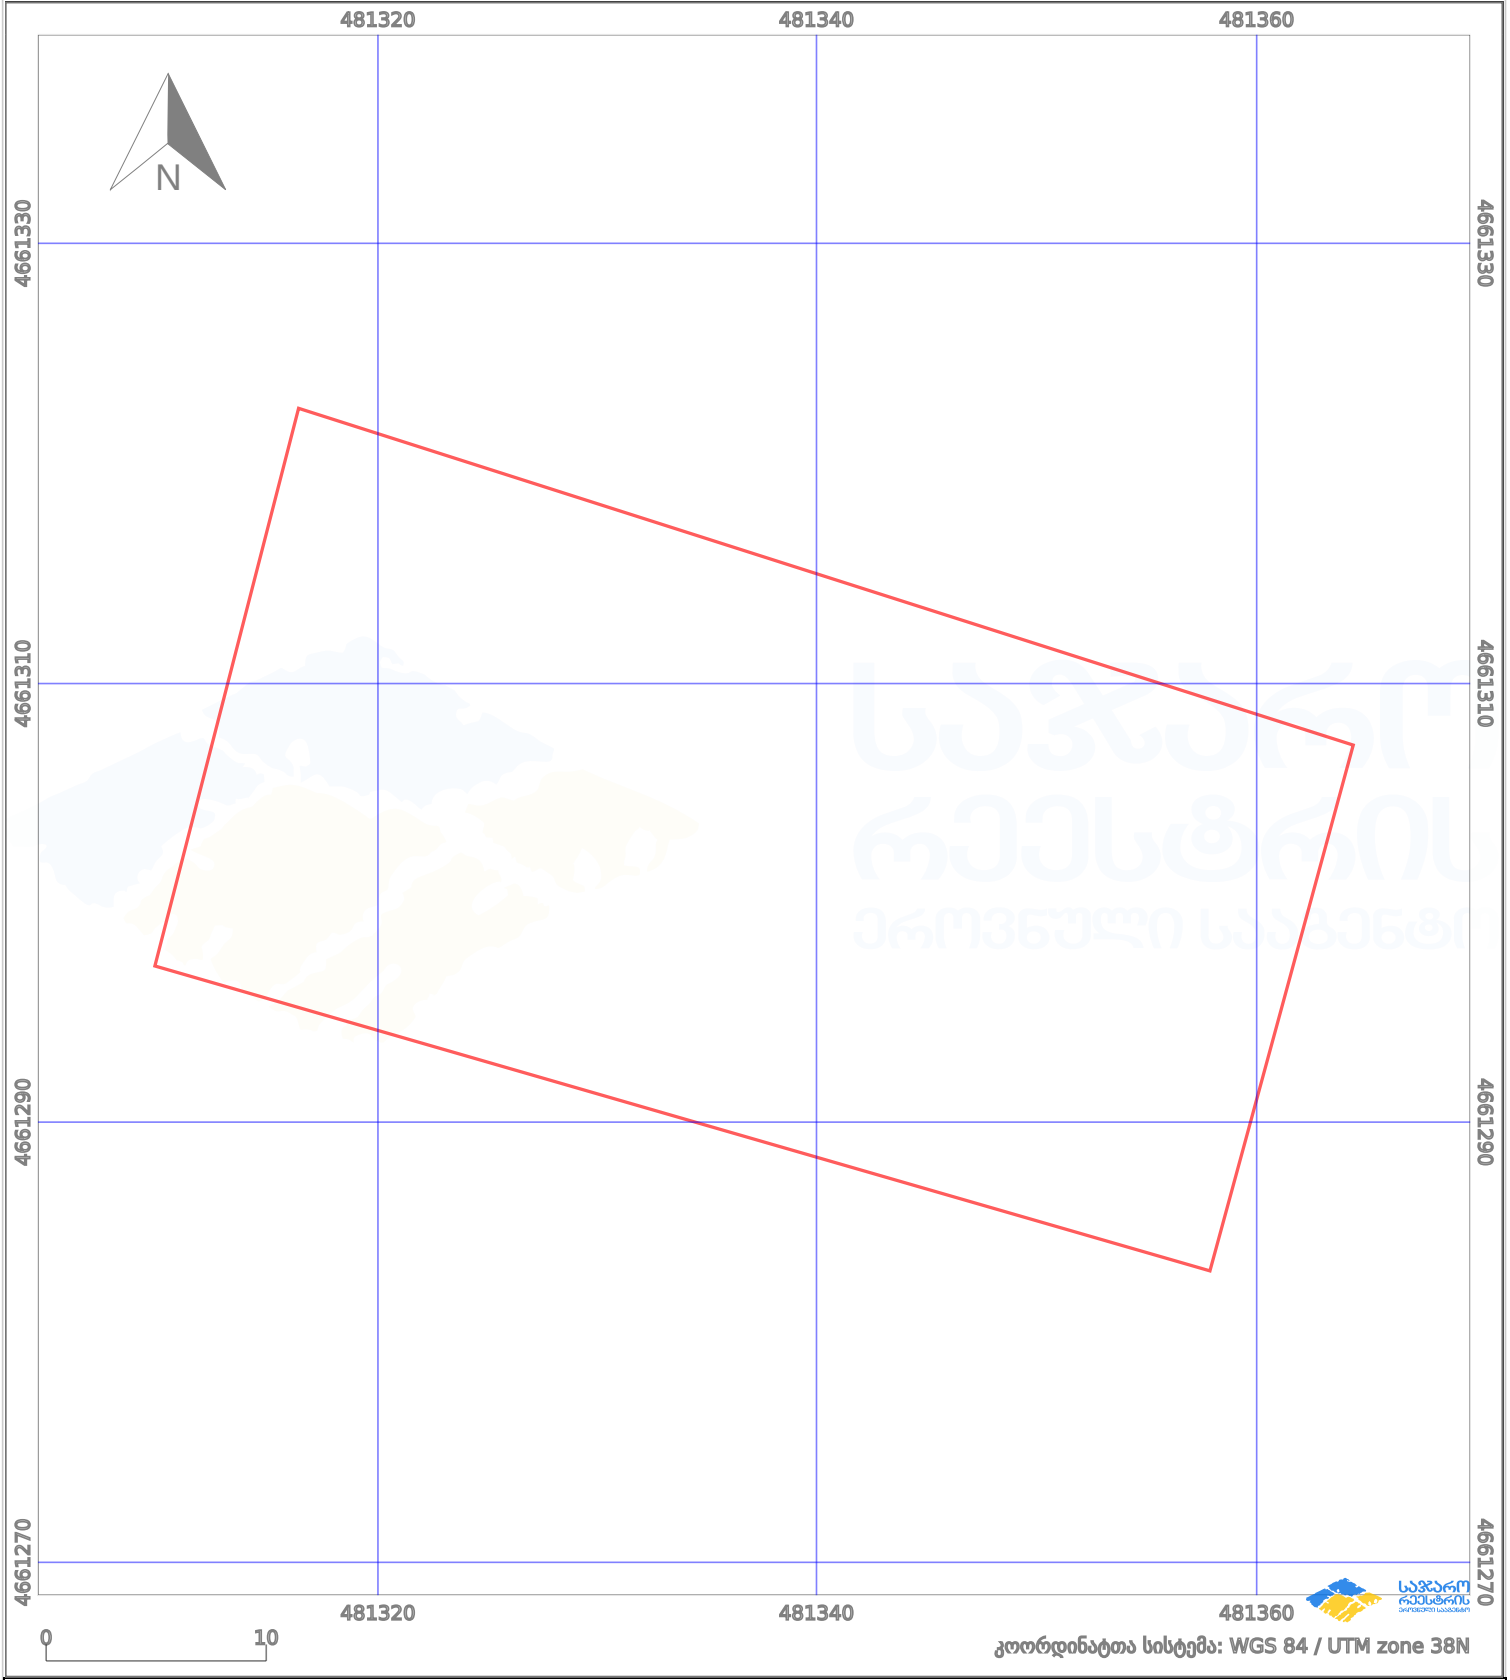

პირობითი აღნიშვნები:

	ნაკვეთის საზღვარი		მშენებარე ნაგებობა		აშენებული ნაგებობა		მინისქვეშა ნაგებობა
	საზღვრის ნაგებობა		ტყის ფონდი		ვალდებულება		ქარსაფარი ბოლი