



საკადასტრო გეგმა

საჯარო რეესტრის ეროვნული
სააგენტო

საკადასტრო კოდი: **72.13.42.094**

განცხადების ნომერი: **882017405938**


მომზადების თარიღი: **31/05/2017**

ნაკვეთის დანიშნულება:

ფართობი:

სასოფლო-სამეურნეო

800 კვ.მ (WGS 84 / UTM zone 38N)

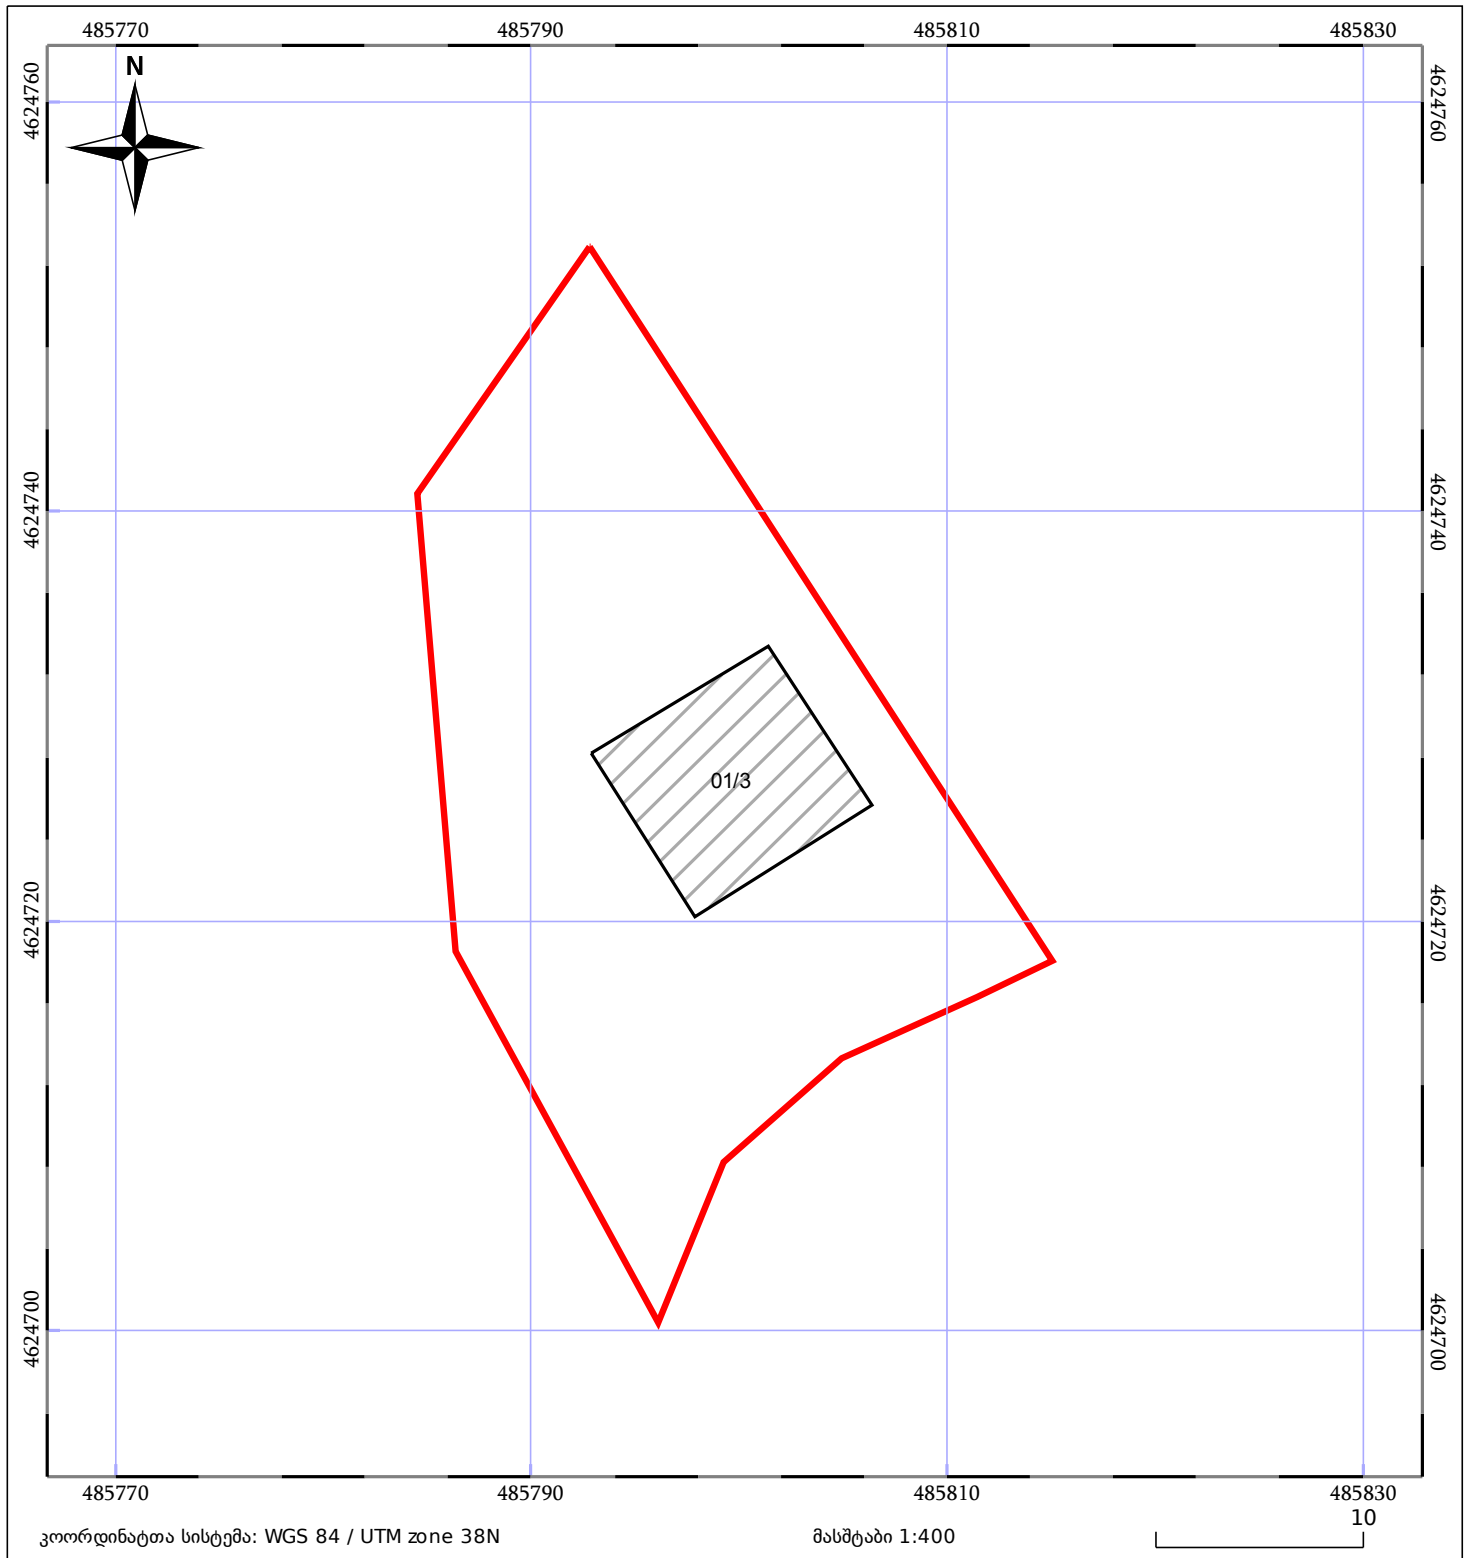

ნაკვეთის საკადასტრო საზღვარი	საზოგადოებრივი ნაგებობა	ტყის ფონდი
შენობა/ნაგებობა	მშენებარე ნაგებობა	ვალდებულება