




საკადასტრო გეგმა

საქართველოს ეროვნული
სააგენტო

საკადასტრო კოდი: **01.19.23.040.005**
განცხადების ნომერი: **882026054246**
მომზადების თარიღი: **29/01/2026**

ნაკვეთის დანიშნულება: **არასასოფლო სამეურნეო**
ფართობი: **1472 კვ.მ (WGS 84 / UTM zone 38N)**

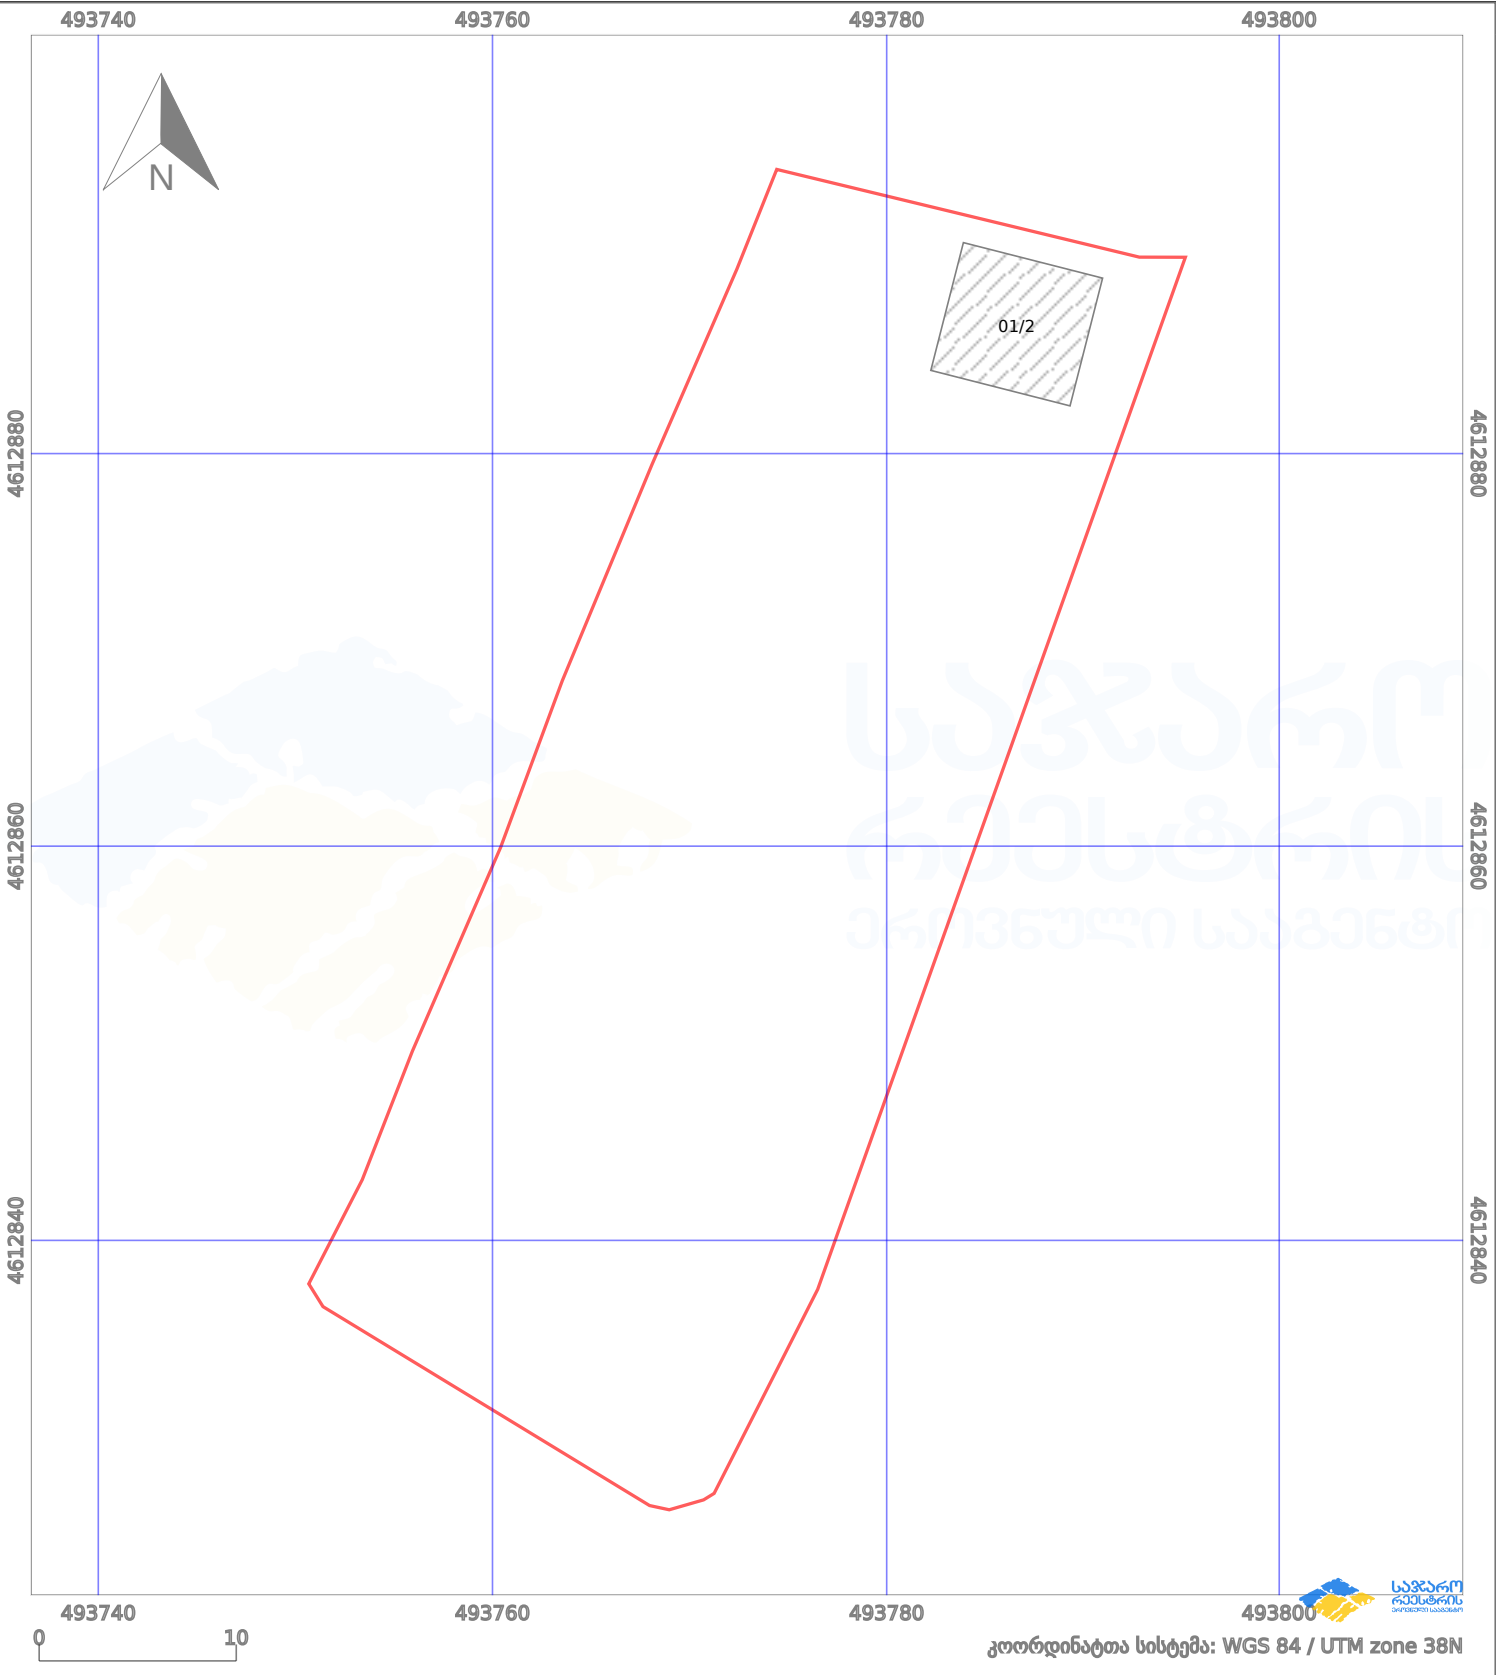

პირობითი აღნიშვნები:					
	ნაკვეთის საზღვარი		მშენებარე ნაგებობა		აშენებული ნაგებობა
	საზოგადოებრივი ნაგებობა		ტყის ფონდი		ვალდებულება
					მიწისქვეშა ნაგებობა
					ქარსაფარი ბოლი