



საქართველოს  
ეროვნული სააგენტო

საქართველოს იუსტიციის სამინისტრო  
საჯარო რეგისტრის ეროვნული სააგენტო  
საკადასტრო გეგმა

მიწის ნაკვეთის საკადასტრო კოდი: 72 03 21 337

განცხადების რეგისტრაციის ნომერი: 882009246685


მიწის ნაკვეთის ფართობი: 912 კვ.მ.

ღანიშნულება: სასოფლო-სამეურნეო

კატეგორია:

მომზადების თარიღი:

17.08.09

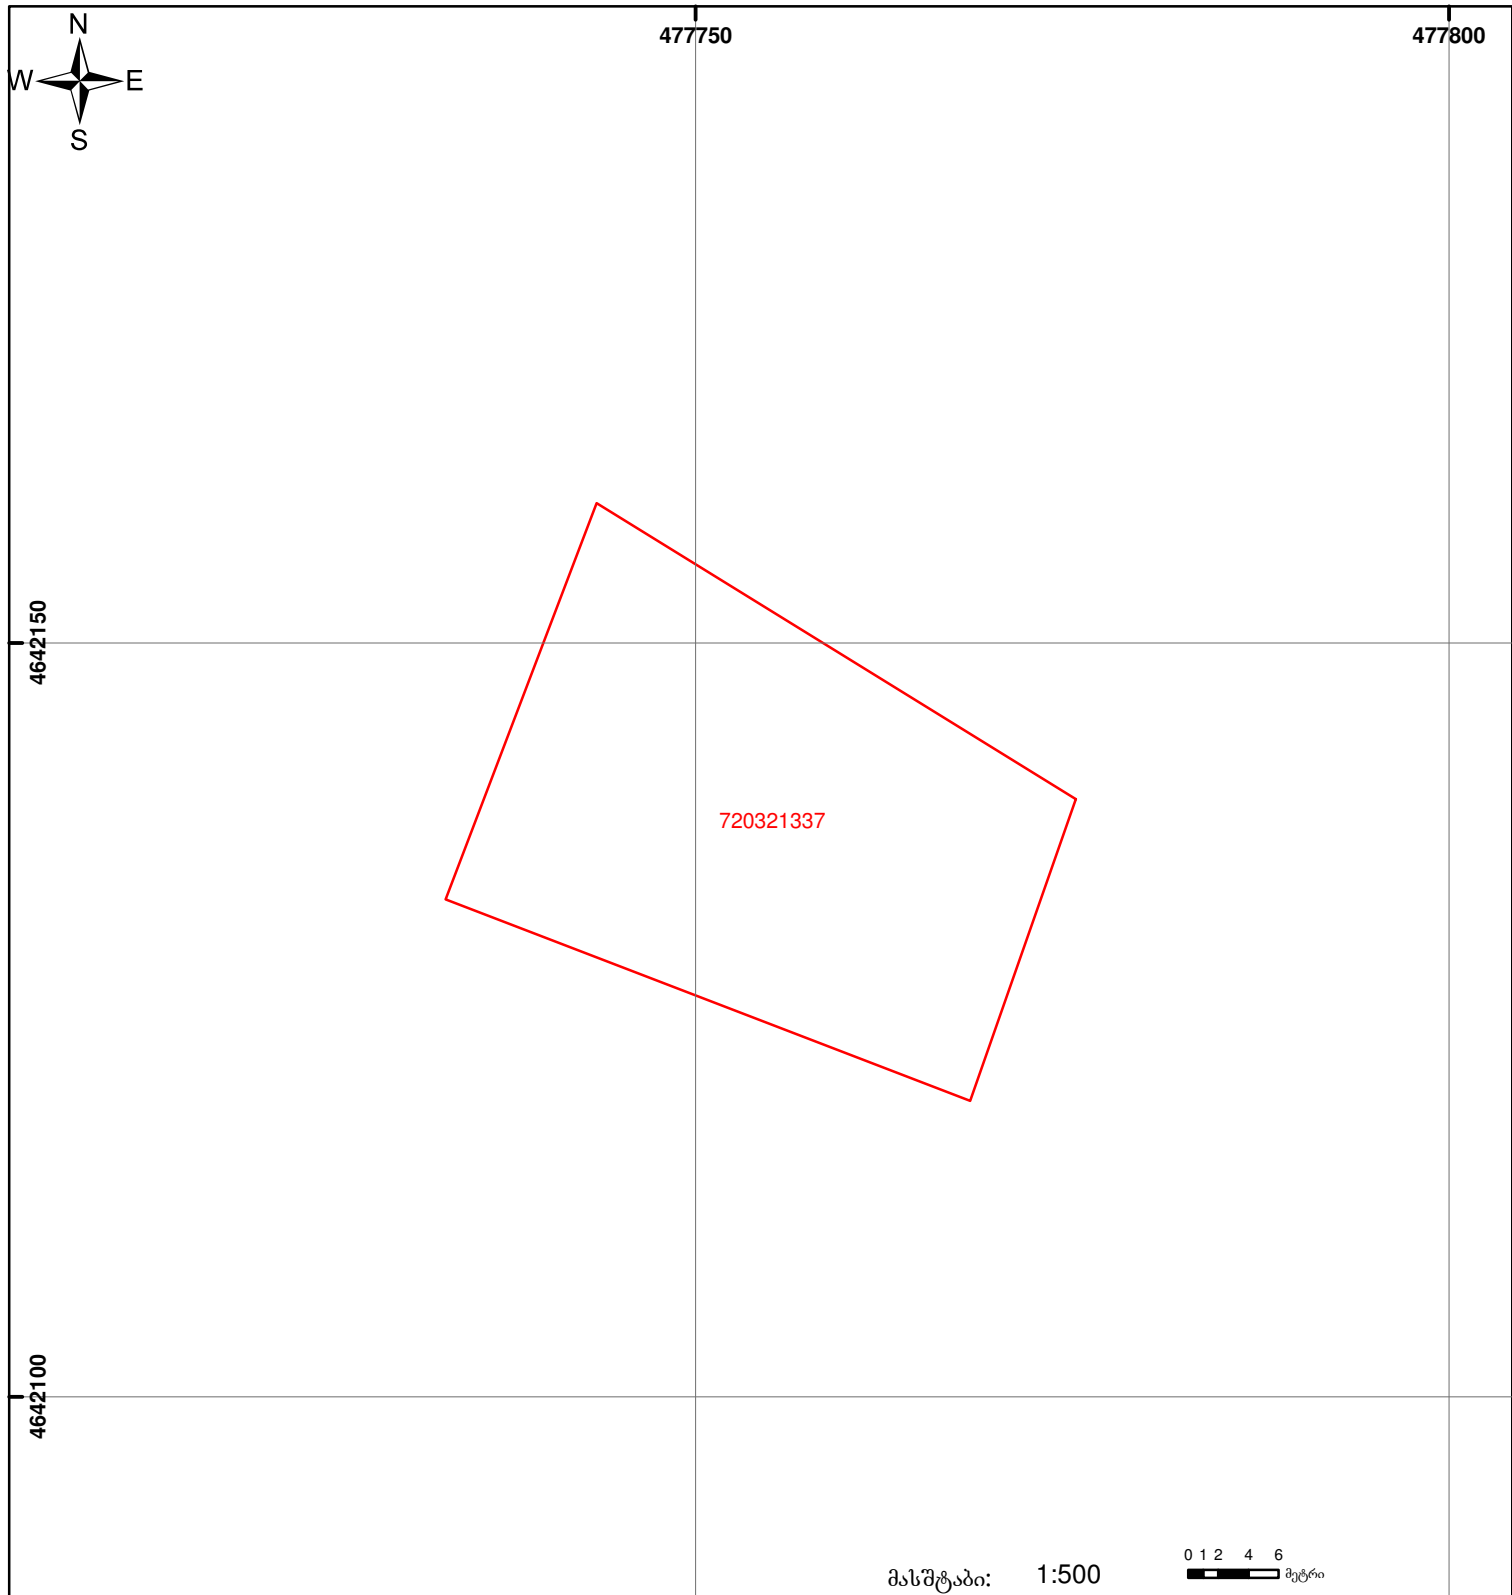

	შენიშნა-ნაგებობა, პირობითი ნომერი/სართულიანობა		კადასტრული ნაგებობა		საზოგადოებრივი ნაგებობა
	მიწის ნაკვეთის საკადასტრო საზღვარი		მშენებარე ნაგებობა		

00'0 0.00  
UTM (საერთაშორისო) სისტემის კოორდ.