


მიწის ნაკვეთის საკადასტრო კოდი: 56 13 51 362
 განცხადების რეგისტრაციის ნომერი: 882019968504
 მიწის ნაკვეთის ფართობი: 10949 კვ.მ.
 დანიშნულება:

მომზადების თარიღი: 22.11.19

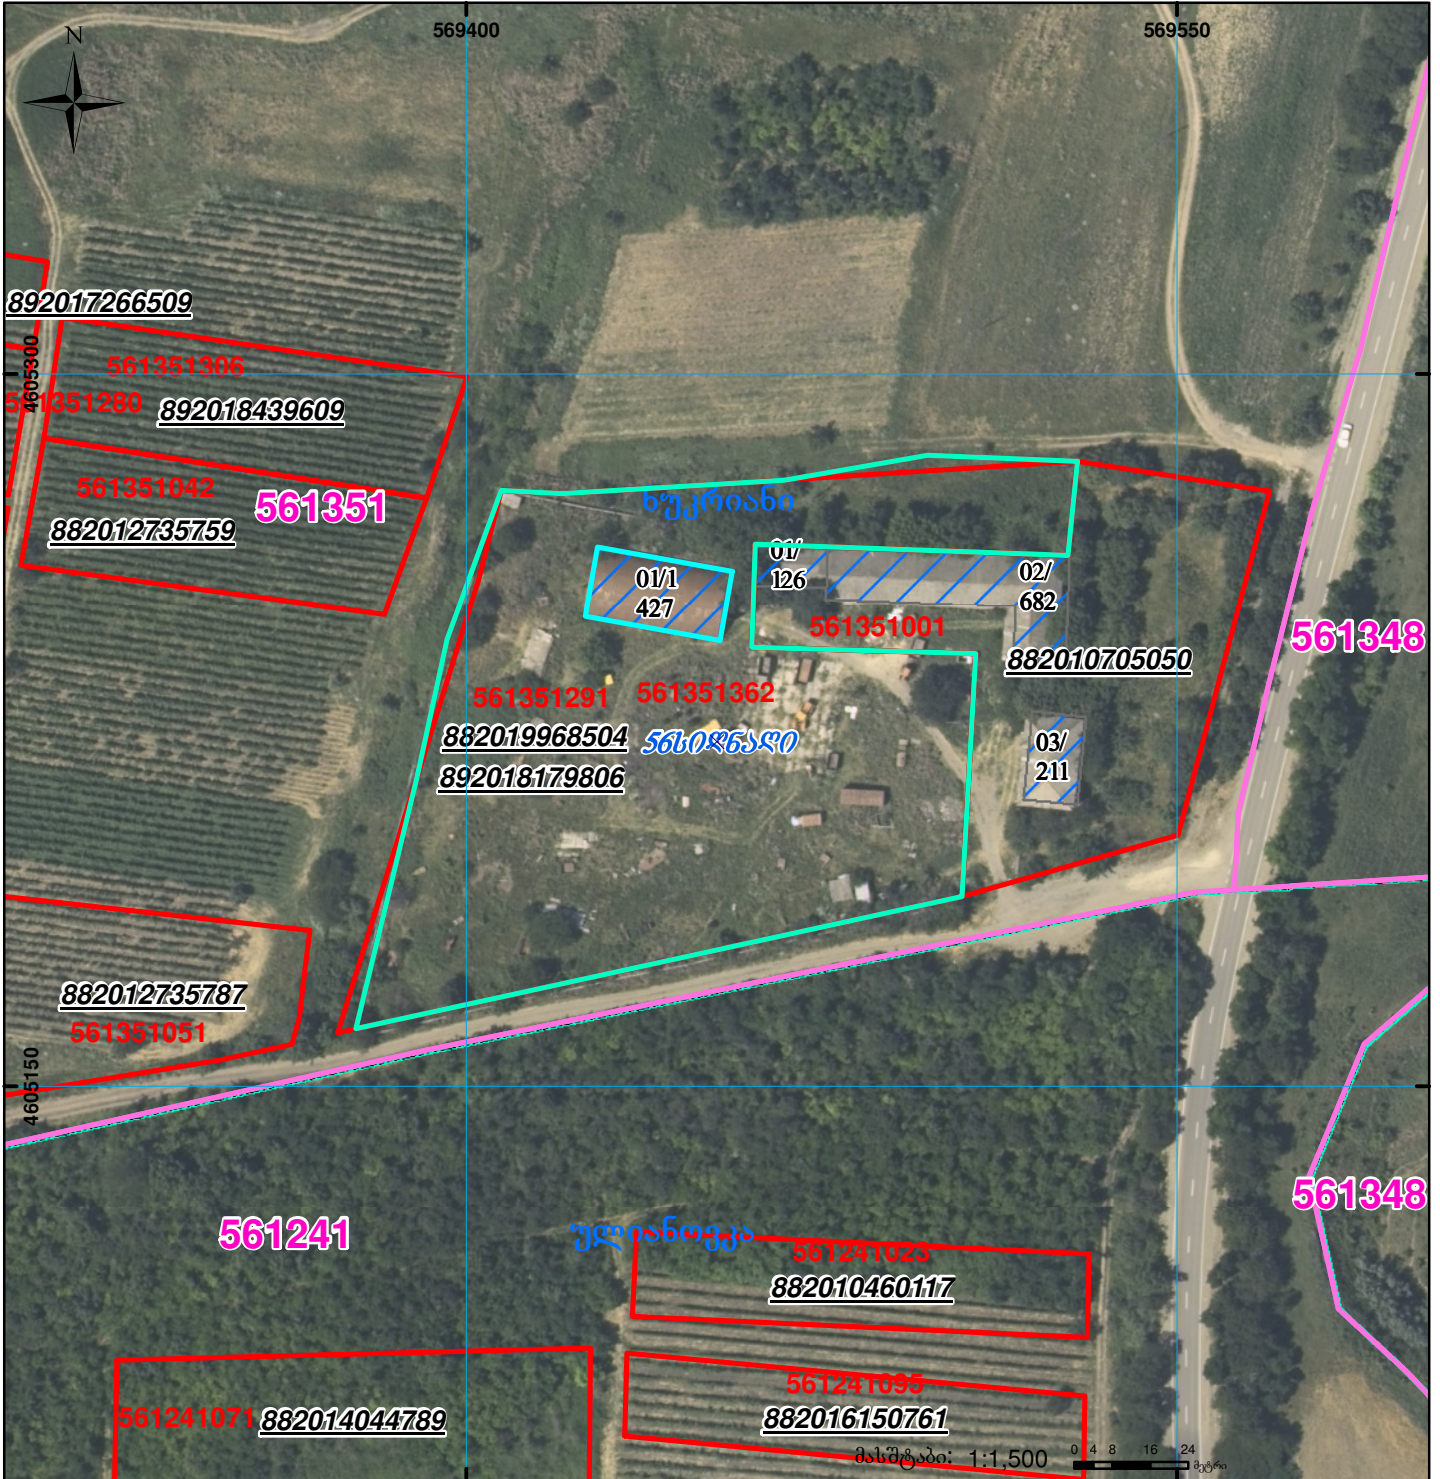

	შენიშნა-ნაგებობა, პირობითი ნომერი/სართულიანობა		ვალდებულება		საზობრივი ნაგებობა
	მიწის ნაკვეთის საკადასტრო საზღვარი		მშენებარე ნაგებობა		

00°0' 0.00' UTM (საერთაშორისო) სისტემის კოორდ.