


საქართველოს იუსტიციის სამინისტრო
საჯარო რეგისტრის ეროვნული სააგენტო
საკადასტრო გეგმა

მიწის ნაკვეთის საკადასტრო კოდი: 72 04 24 460
ბანცხადების რეგისტრაციის ნომერი: 882014608644
მიწის ნაკვეთის ფართობი: 1000 კვ.მ.
დანიშნულება: სასოფლო-სამეურნეო
კატეგორია: 13.11.14
გომზადების თარიღი:

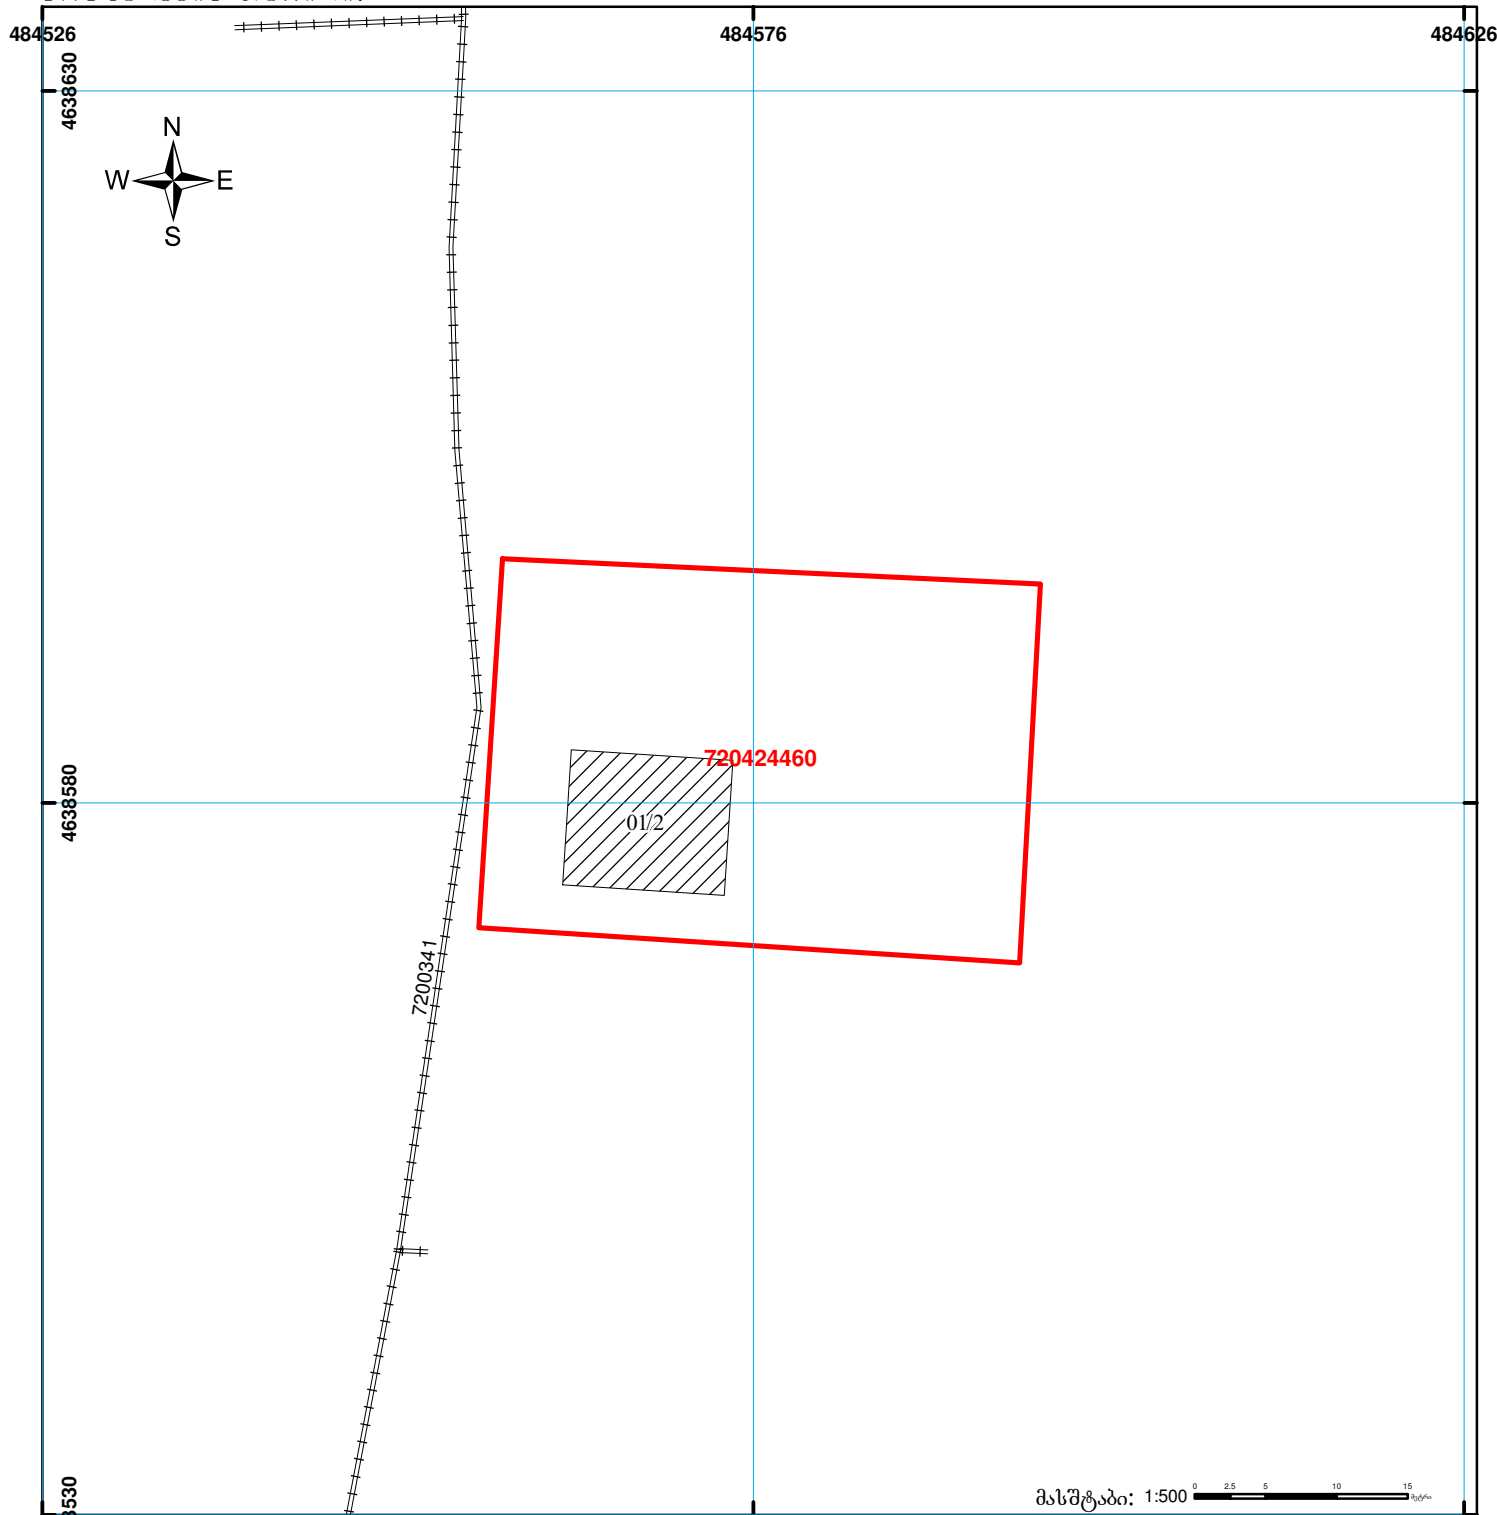

მასშტაბი: 1:500



შენიშვნა-ნაგებობა,
პირობითი ნომერი/სართულიანობა



ვალდებულება



საზოგადოებრივი ნაგებობა



მიწის ნაკვეთის საკადასტრო საზღვარი



შუენებარე ნაგებობა

00°0
UTM
(საერთაშორისო)
სისტემის კოორდ.