



# საკადასტრო გეგმა

საჯარო რეესტრის ეროვნული  
სააგენტო

საკადასტრო კოდი: **57.07.65.291**


ნაკვეთის დანიშნულება:

განცხადების ნომერი: **882019595132**

ფართობი:

**4703 კვ.მ (WGS 84 / UTM zone 38N)**

მომზადების თარიღი: **24/07/2019**

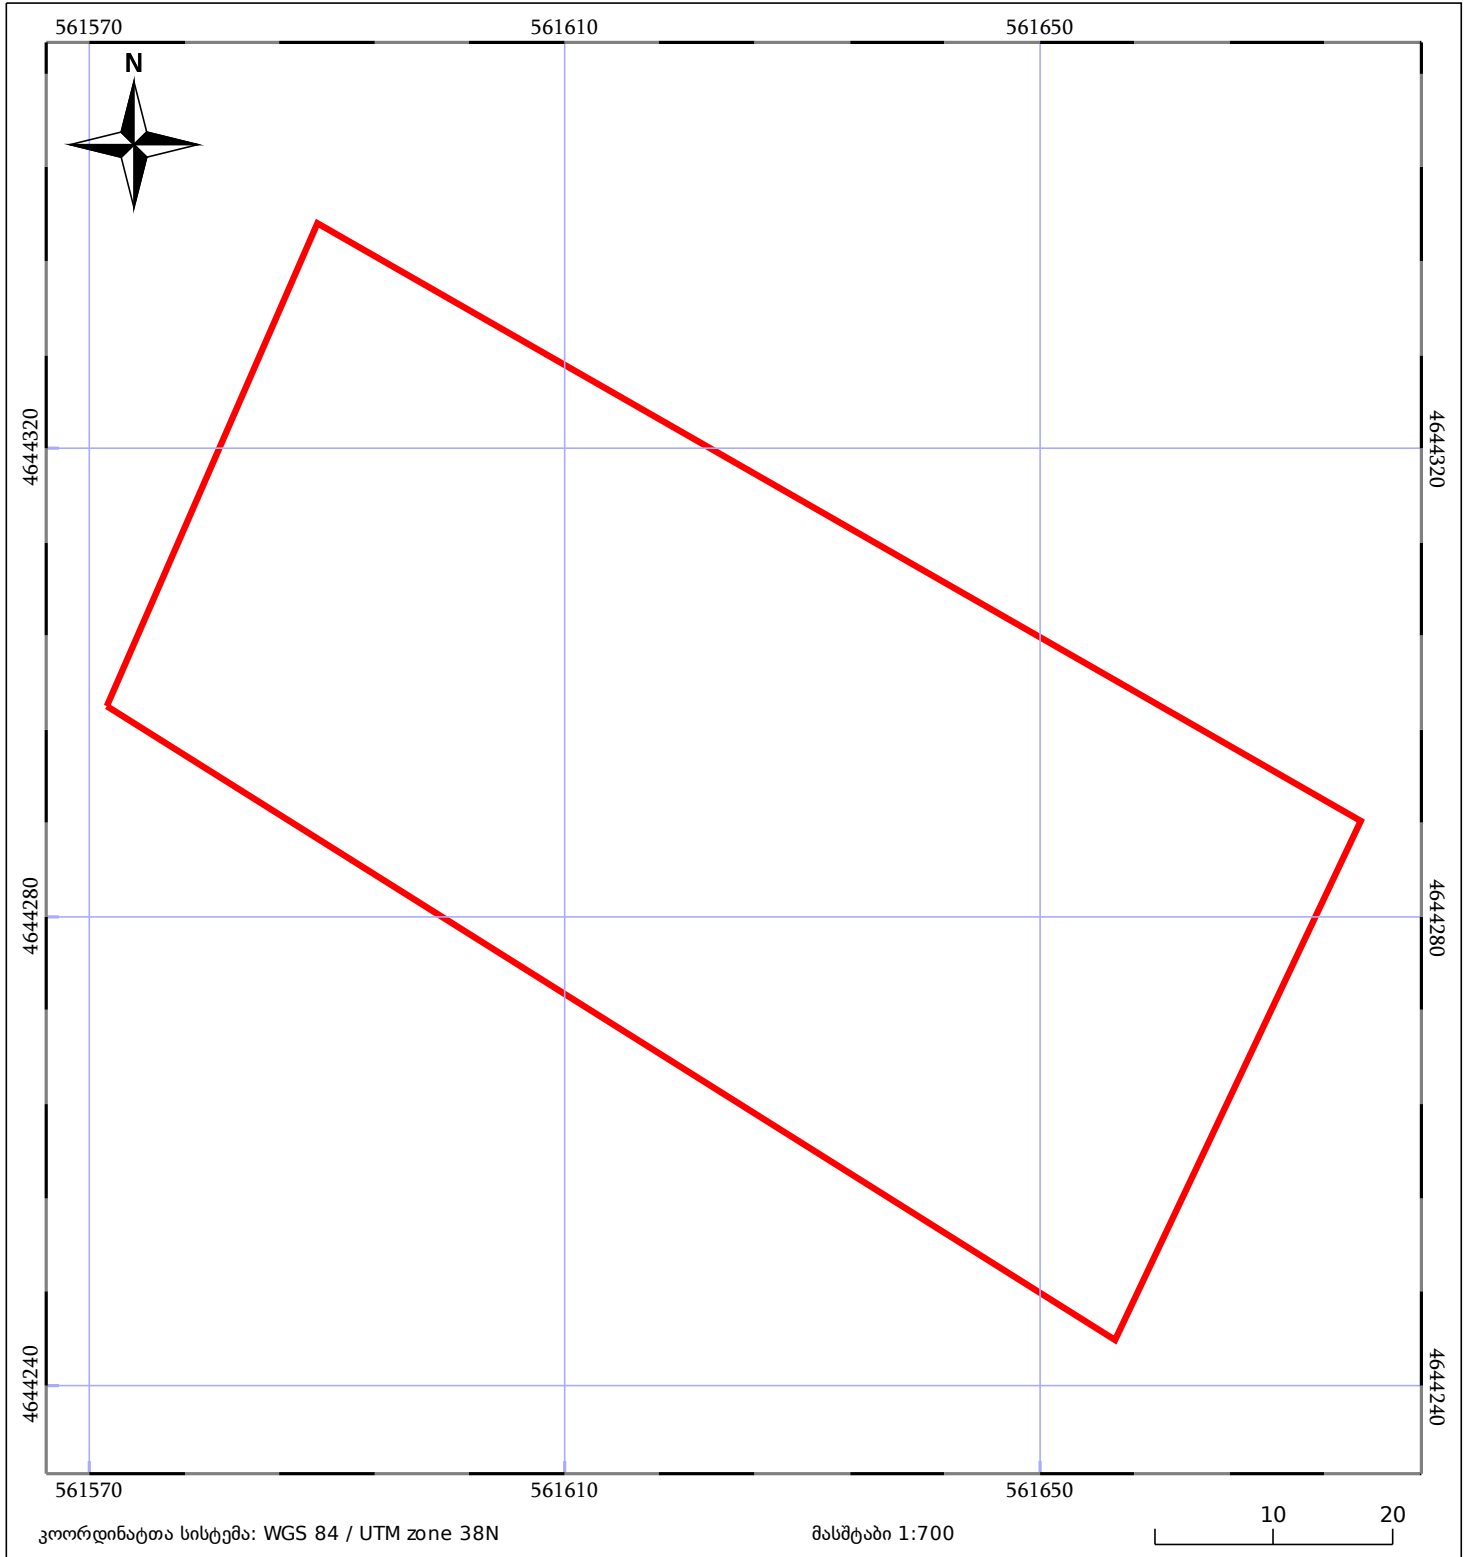

05/25 მშენებარე ნაკებობა	05/25 მენობა/ნაკებობა	ტყის ფონდი
ნაკვეთის საკადასტრო საზღვარი	საზომრივი ნაკებობა	ვალდებულება