




საქართველოს იუსტიციის სამინისტრო
საჯარო რეგისტრის ეროვნული სააგენტო

საჯარო რეგისტრის
ეროვნული სააგენტო

საკადასტრო გეგმა

მიწის ნაკვეთის საკადასტრო კოდი: 01.11.12.014.013
განცხადების რეგისტრაციის ნომერი: 285269-08
მიწის ნაკვეთის ფართობი: 1515 კვ.მ.
დანიშნულება: არასასოფლო-სამეურნეო
მომზადების თარიღი: 29.09.08

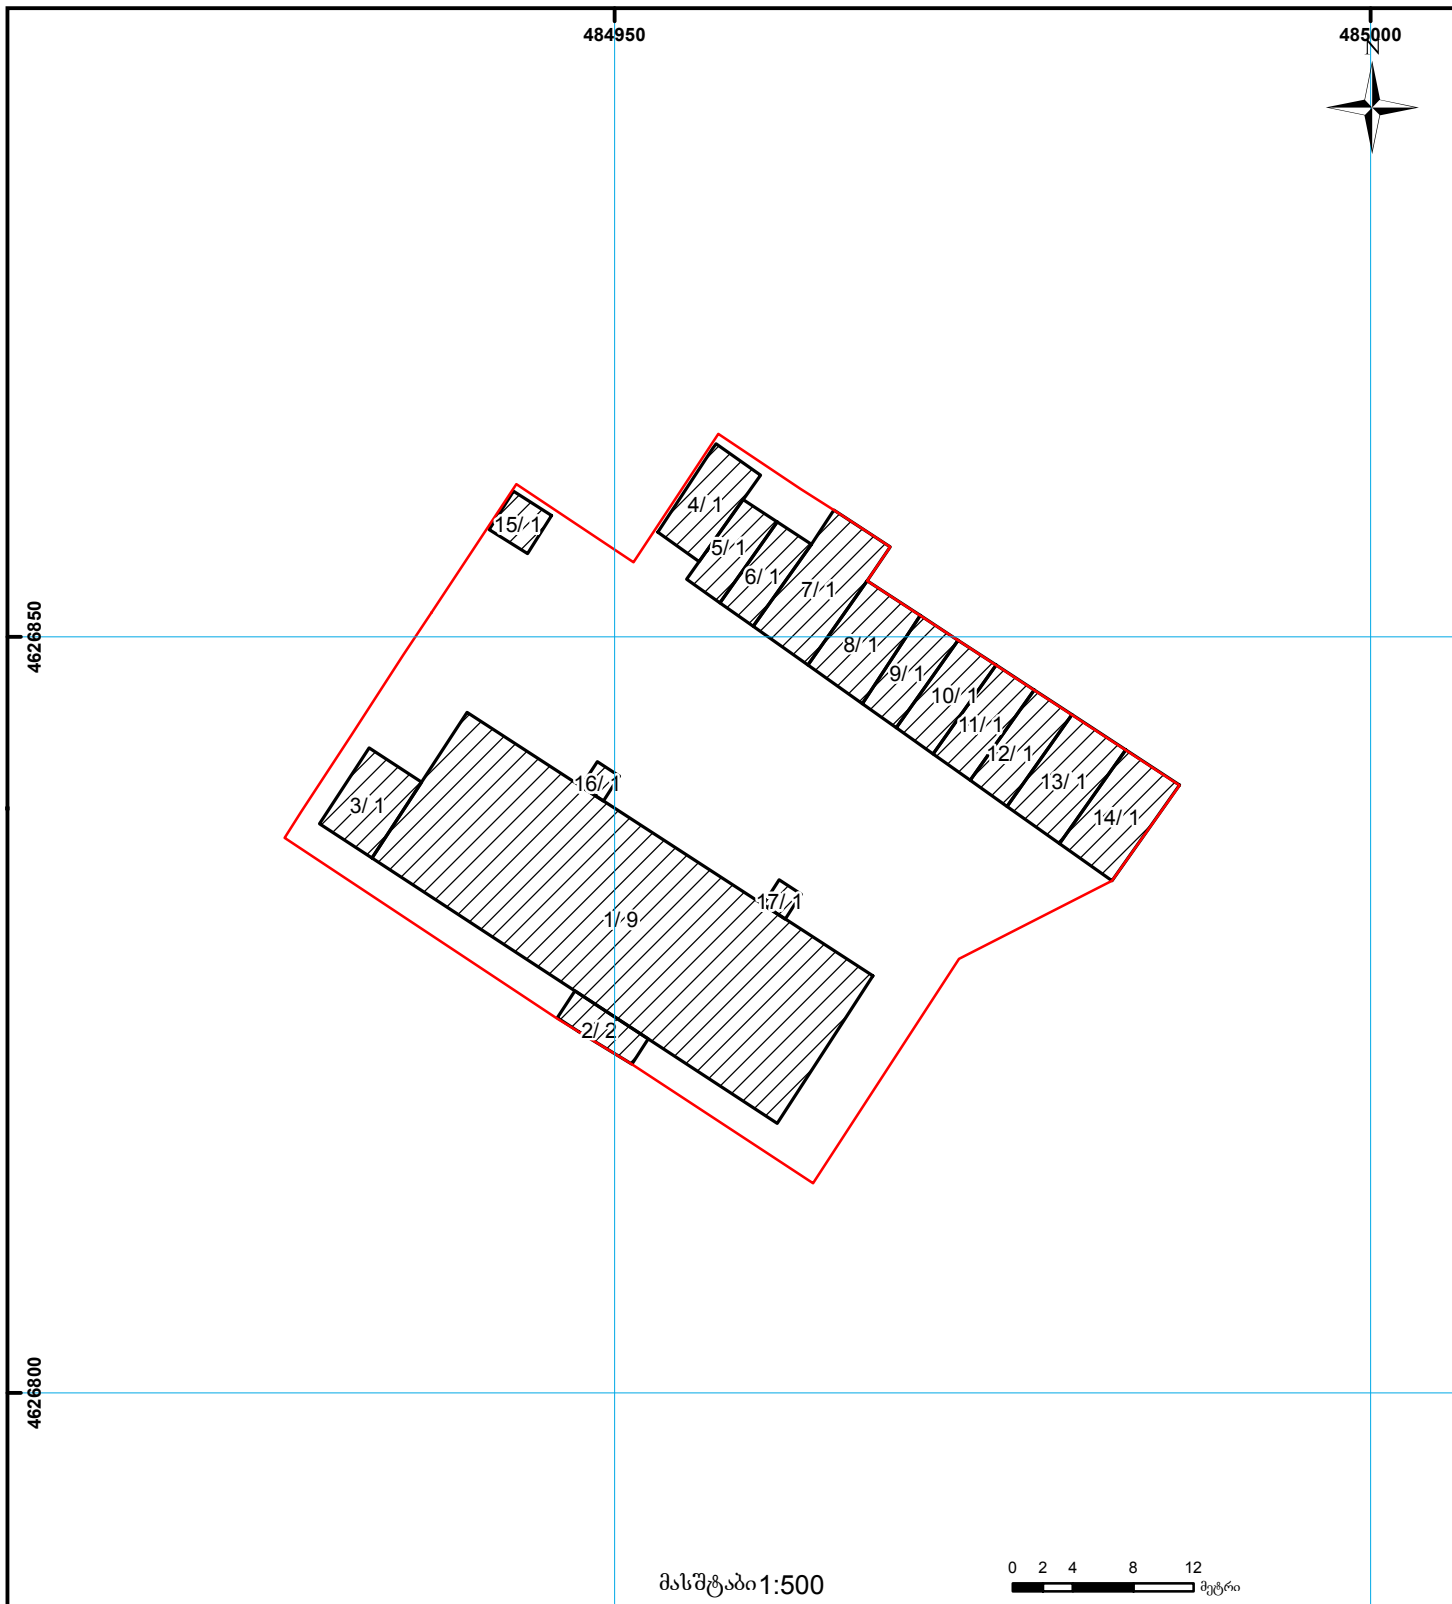

01/2 შენობა-ნაგებობა, პირობითი ნომერი/სართულიანობა
სერვიტუტი
საზოგადოებრივი ნაგებობა
მიწის ნაკვეთის საკადასტრო საზღვარი
მშენებარე ნაგებობა
UTM (საერთაშორისო) სისტემის კოორდ.