



საკადასტრო გეგმა

საჯარო რეესტრის ეროვნული
სააგენტო

საკადასტრო კოდი: **86.04.22.048**

განცხადების ნომერი: **892025355242**


მომზადების თარიღი: **18/11/2025**

ნაკვეთის დანიშნულება:

ფართობი:

სასოფლო-სამეურნეო

2935 კვ.მ (WGS 84 / UTM zone 38N)

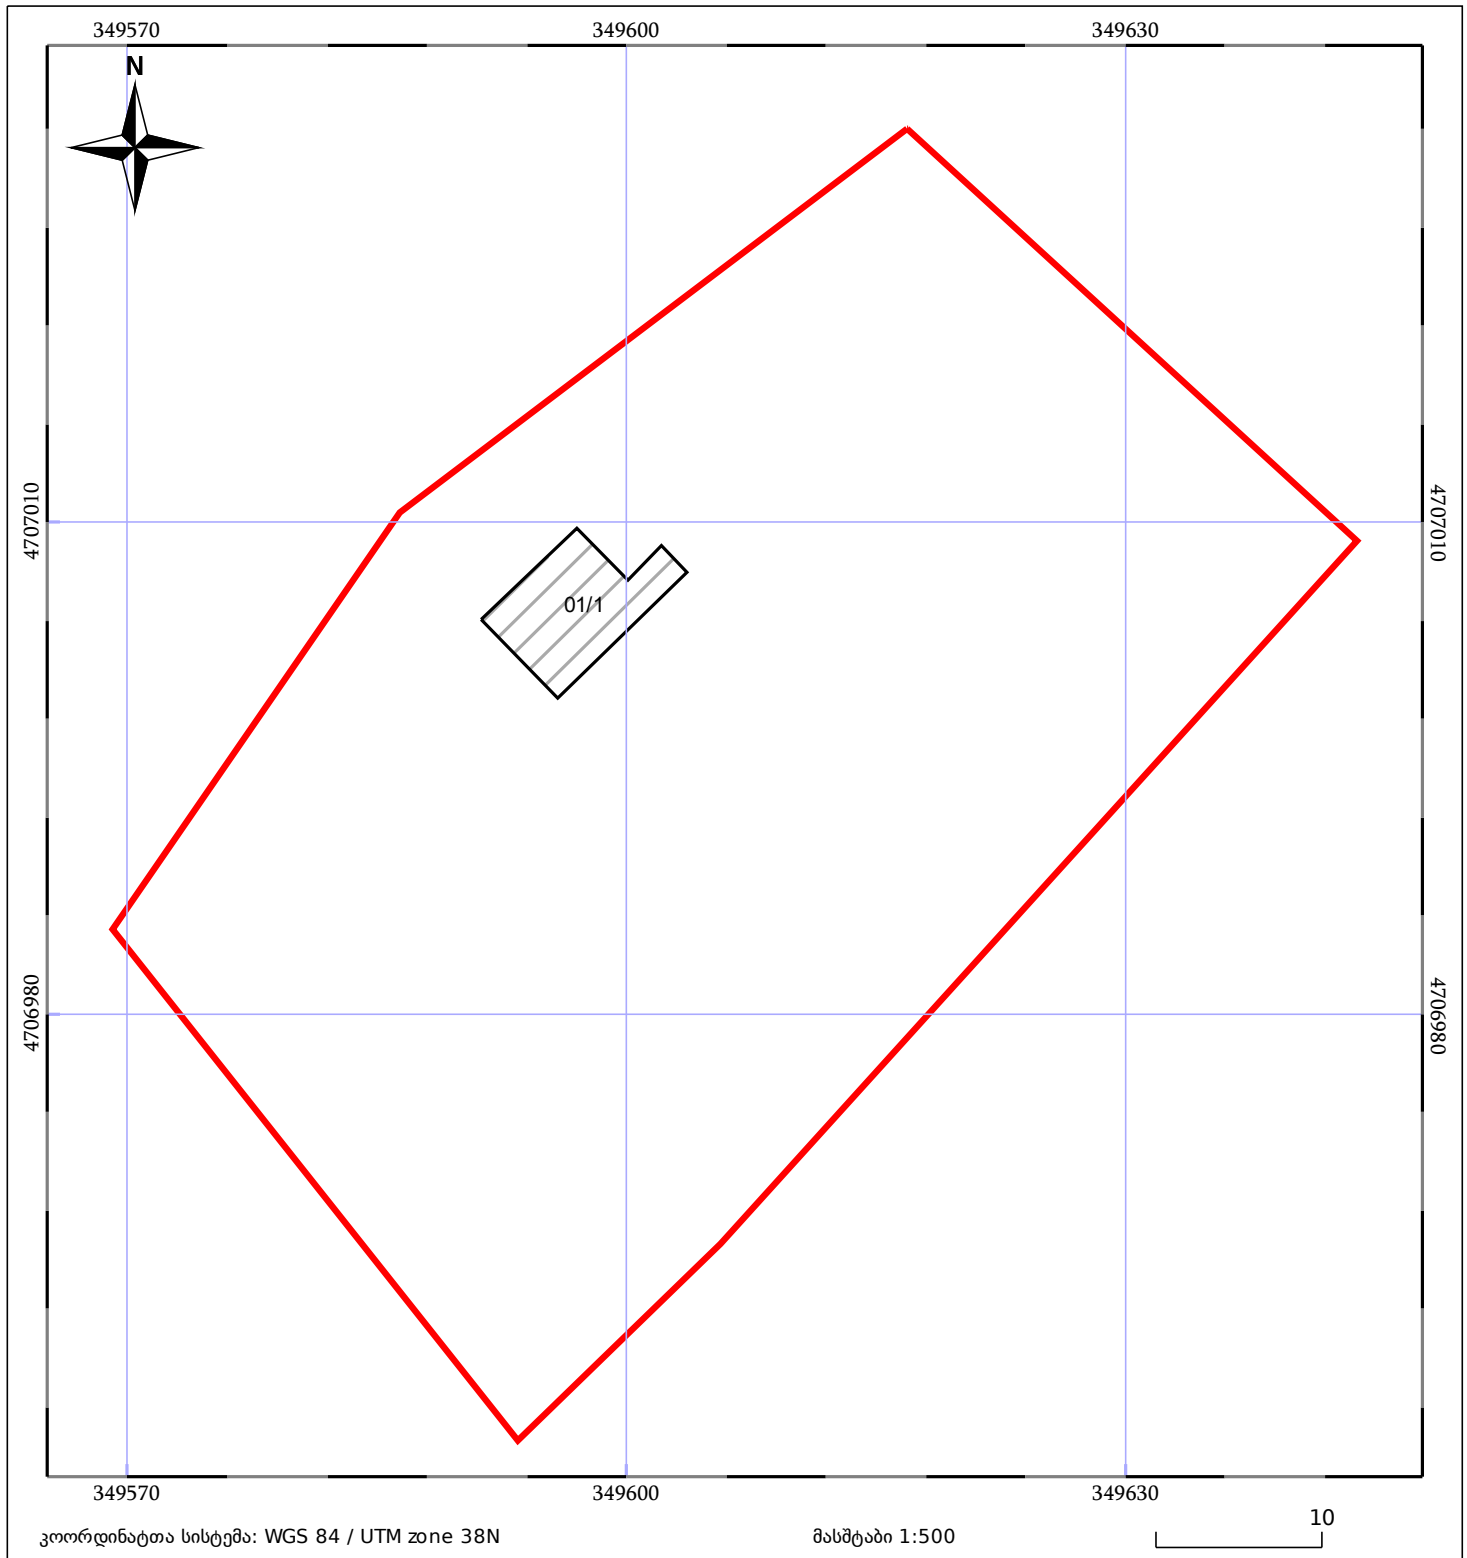

05/25	მშენებარე ნაგებობა		ნაკვეთის საკადასტრო საზღვარი	05/25	შენობა/ნაგებობა
	საზოგადოებრივი ნაგებობა		ტყის ფონდი		ვალდებულება