



საქართველოს იუსტიციის სამინისტრო
საჯარო რეგისტრის ეროვნული სააგენტო

საკადასტრო გეგმა

მიწის ნაკვეთის საკადასტრო კოდი: 57 08 56 065


ბანცხალების რეგისტრაციის ნომერი: 882012861306

მიწის ნაკვეთის ფართობი: 5693 კვ.მ.

დანიშნულება: სასოფლო-სამეურნეო

კატეგორია:

გომზადების თარიღი: 21.09.2012

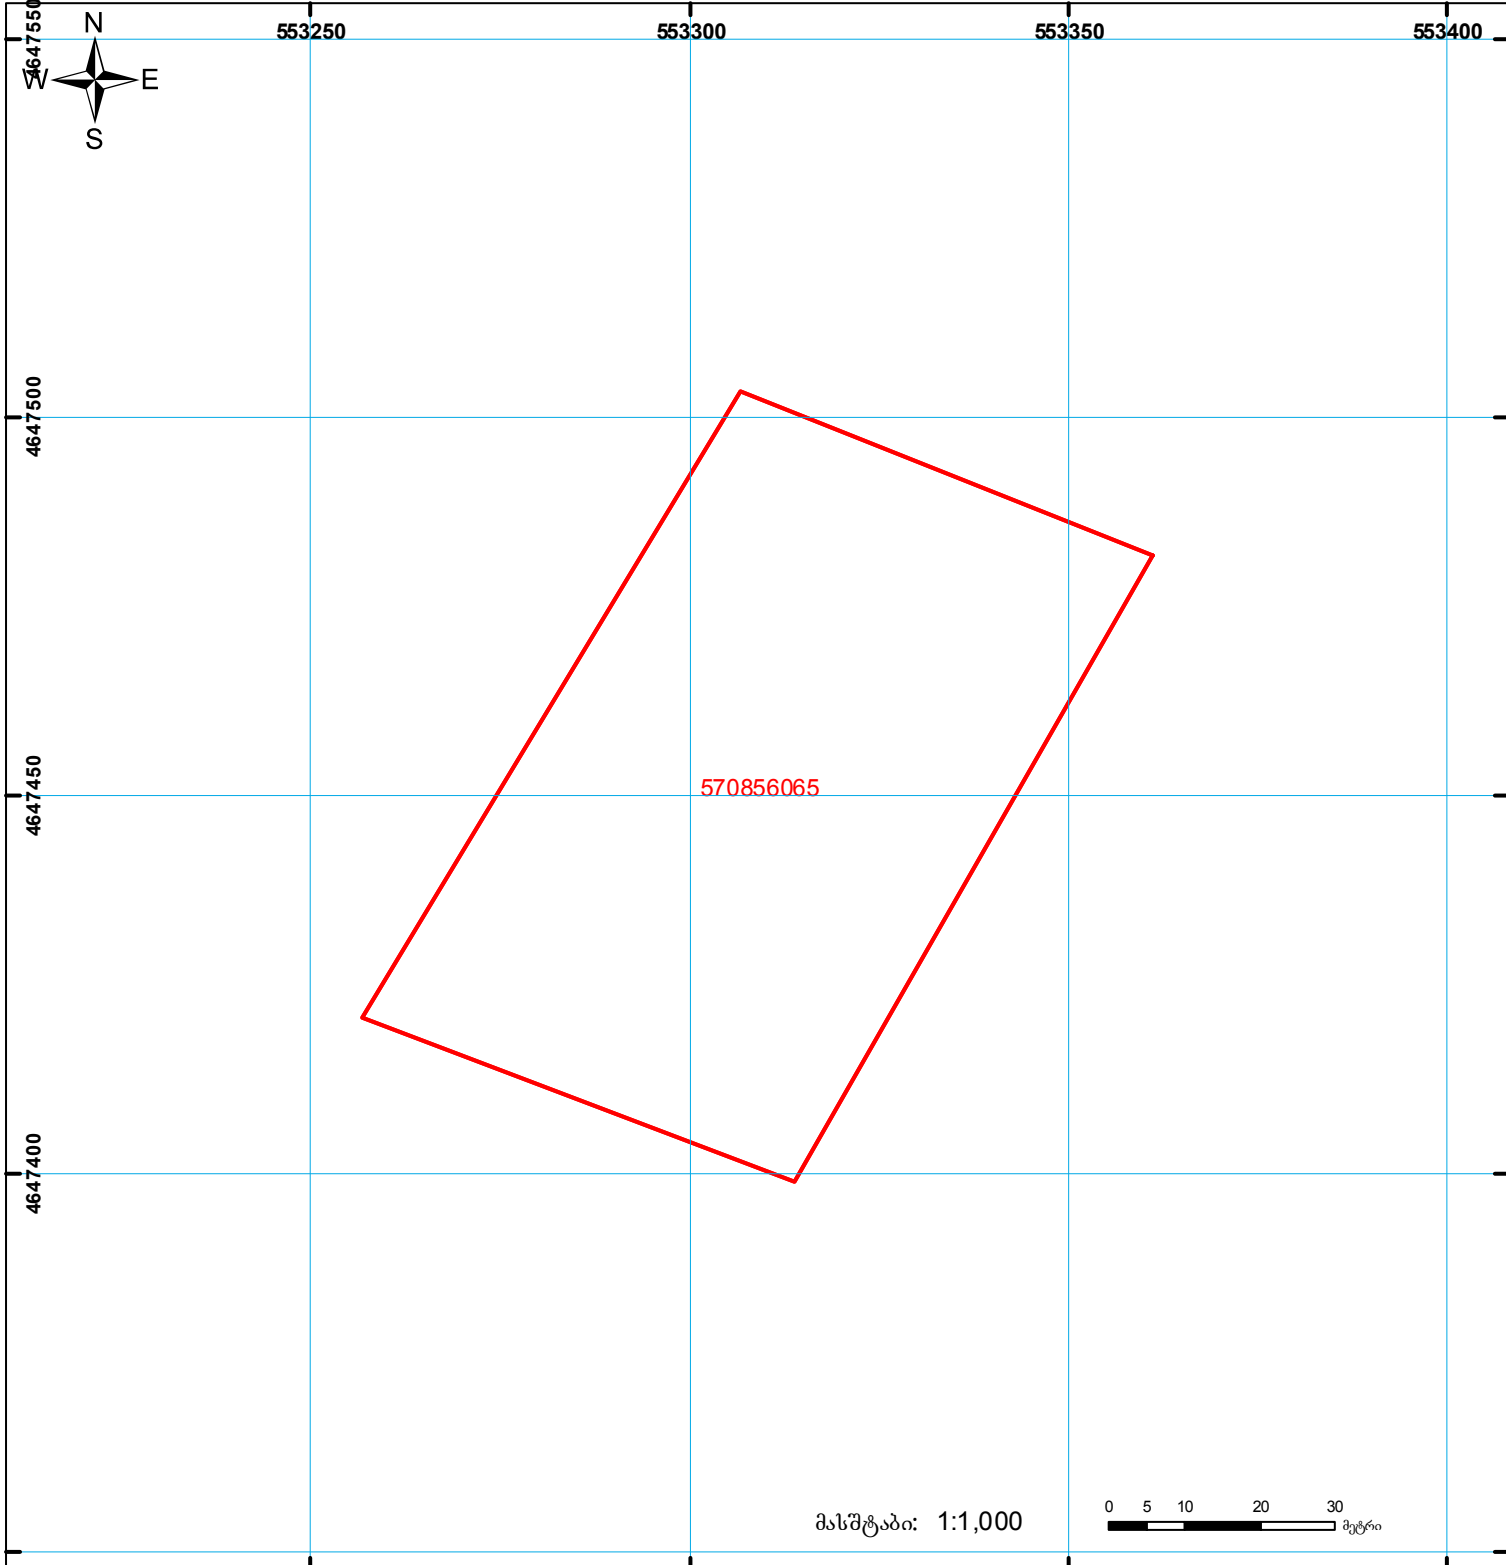

	შენიშნა-ნაგებობა, პირობითი ნომერი/სართულიანობა		ვად დებულება		საზობრივი ნაგებობა
	მიწის ნაკვეთის საკადასტრო საზღვარი		მშენებარე ნაგებობა		

0.00
00'0
UTM (საერთაშორისო) სისტემის კოორდ.