



საკადასტრო გეგმა

საჯარო რეესტრის ეროვნული
სააგენტო

საკადასტრო კოდი: **84.06.37.000.092**

განცხადების ნომერი: **882025200939**


მომზადების თარიღი: **19/02/2025**

ნაკვეთის დანიშნულება:

ფართობი:

სასოფლო-სამეურნეო

5000 კვ.მ (WGS 84 / UTM zone 38N)

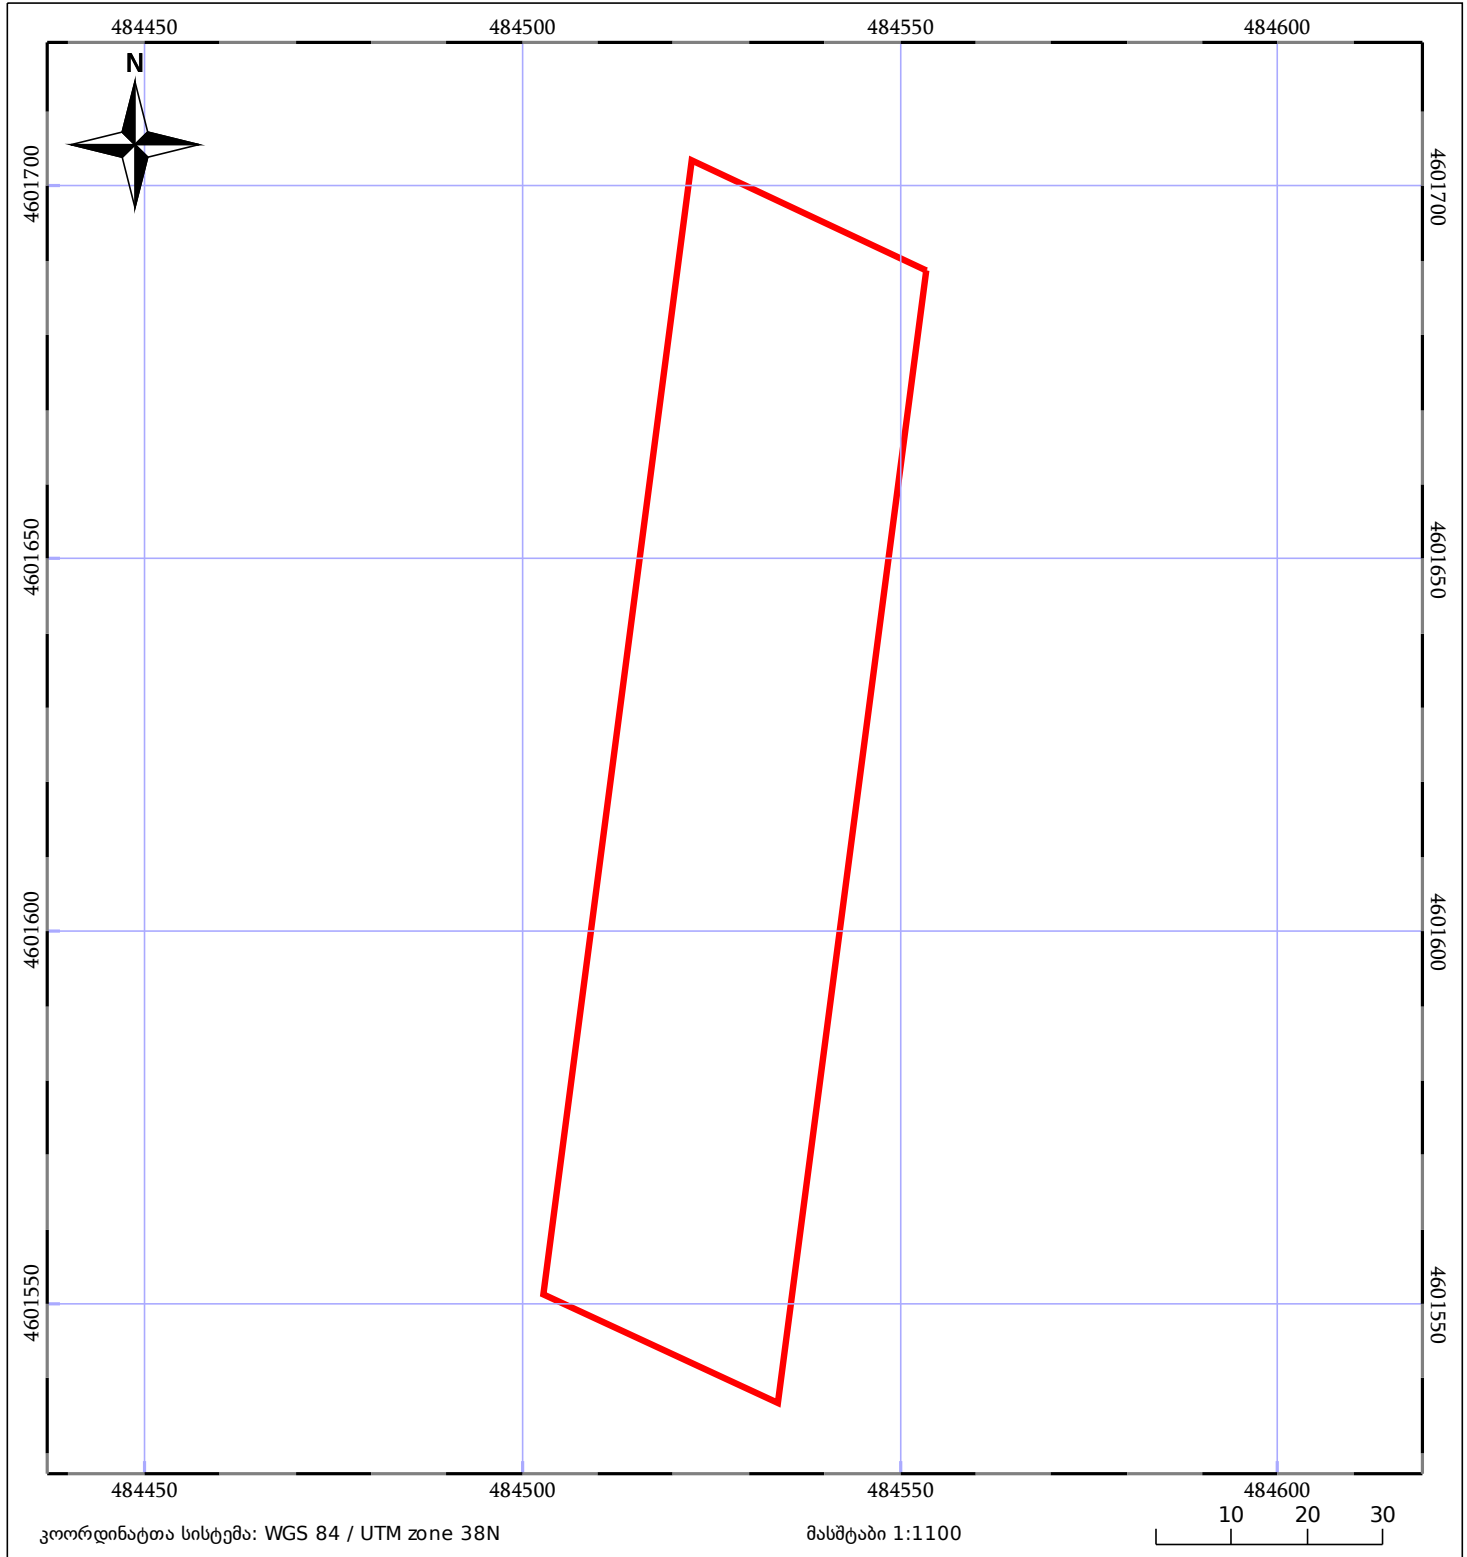

05/25	მშენებარე ნაგებობა		ნაკვეთის საკადასტრო საზღვარი	05/25	შენობა/ნაგებობა
	საზოგადოებრივი ნაგებობა		ტყის ფონდი		ვალდებულება