




საქართველოს იუსტიციის სამინისტრო
საჯარო რეგისტრის ეროვნული სააგენტო

საკადასტრო გეგმა

საჯარო რეგისტრის
ეროვნული სააგენტო

მიწის ნაკვეთის საკადასტრო კოდი: 01.11.05.029.189
განცხადების რეგისტრაციის ნომერი 882015000135
მიწის ნაკვეთის ფართობი: 450 კვ.მ.
დანიშნულება: არასასოფლო-სამეურნეო
გომოწოდების თარიღი 06.01.15

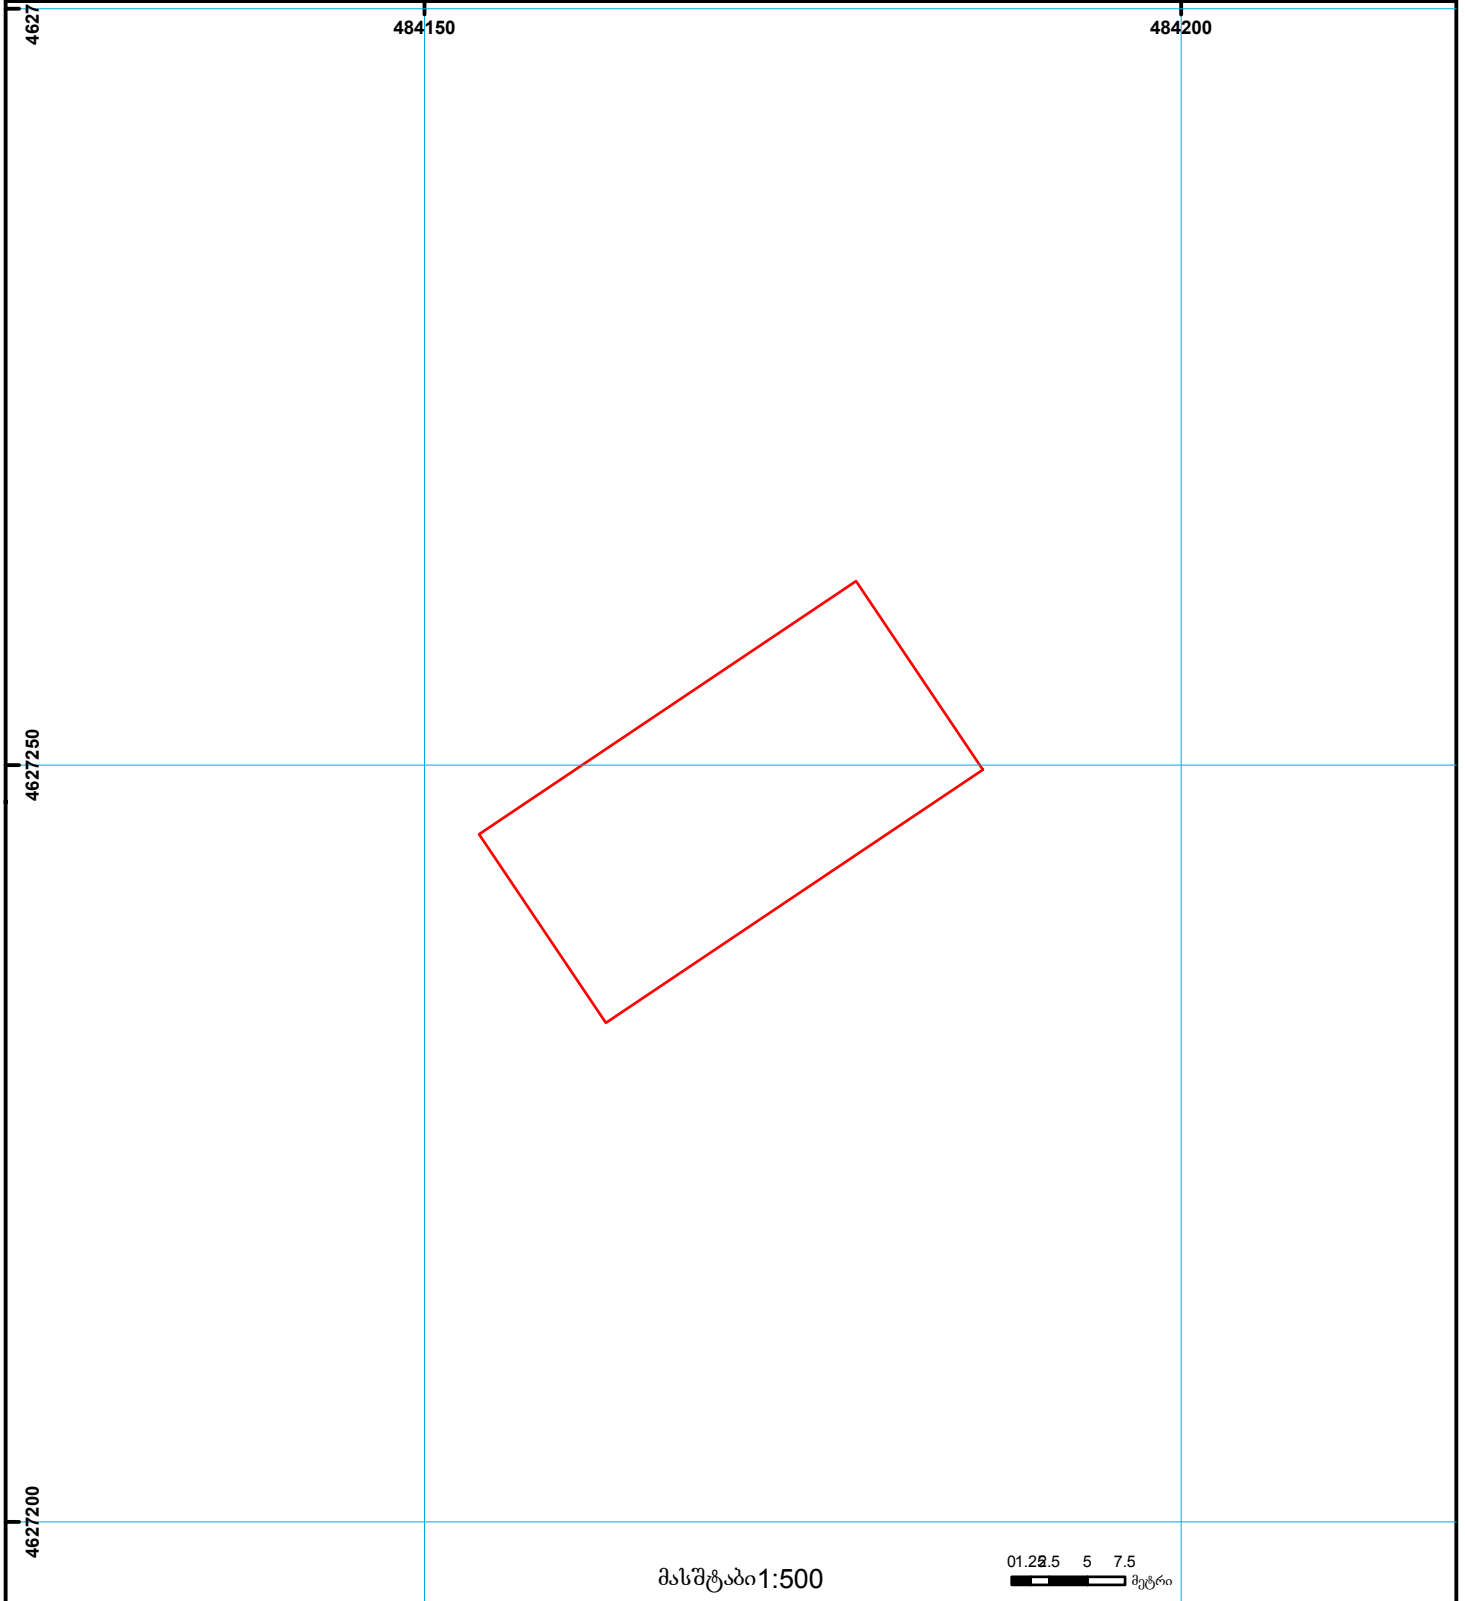

მასშტაბი 1:500

0 1.2 2.5 5 7.5 მეტრი

	შენიშნა-ნაგებობა, პირობითი ნომერი/სართულიანობა		ვალდებულება		საზოხრევი ნაგებობა	 000 000 (საერთაშორისო) სისტემის კოორდ.
	მიწის ნაკვეთის საკადასტრო საზღვარი		მშენებარე ნაგებობა		მიწისქვეშა ნაგებობა	