



# საკადასტრო გეგმა

საჯარო რეესტრის ეროვნული  
სააგენტო

საკადასტრო კოდი:

**05.23.02.025**

ნაკვეთის დანიშნულება:

**არასასოფლო სამეურნეო**

განცხადების ნომერი:

**882021699865**


ფართობი:

**4405 კვ.მ (WGS 84 / UTM zone 38N)**

**4402 კვ.მ (WGS 84 / UTM zone 37N)**

მომზადების თარიღი:

**19/08/2021**

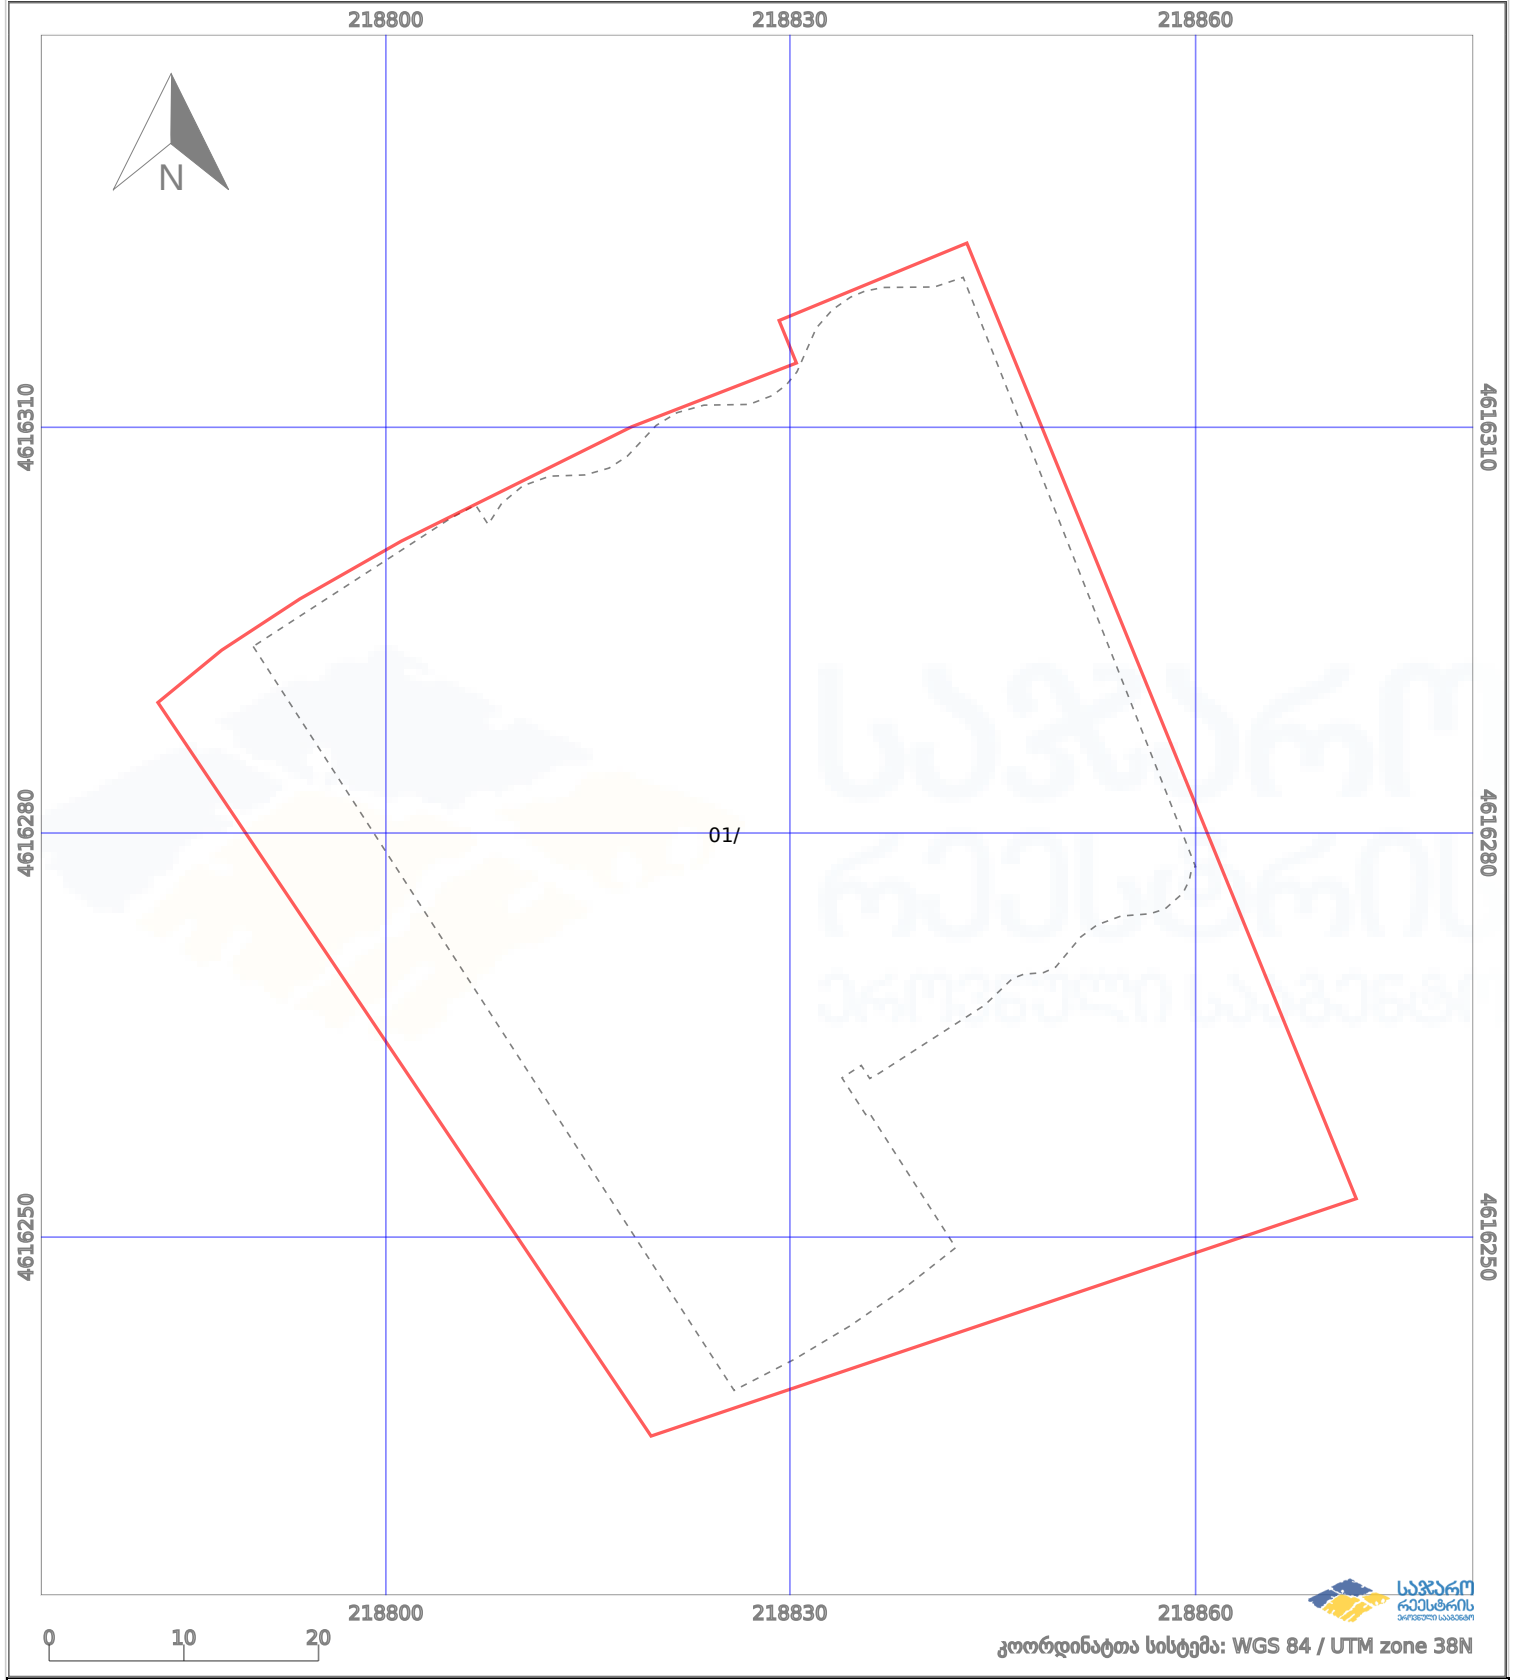

	ნაკვეთის საზღვარი		პირობითი აღნიშვნები: მშენებარე ნაგებობა		აშენებული ნაგებობა
	საზღვარი ნაგებობა		ტყის ფონდი		ვალდებულება