

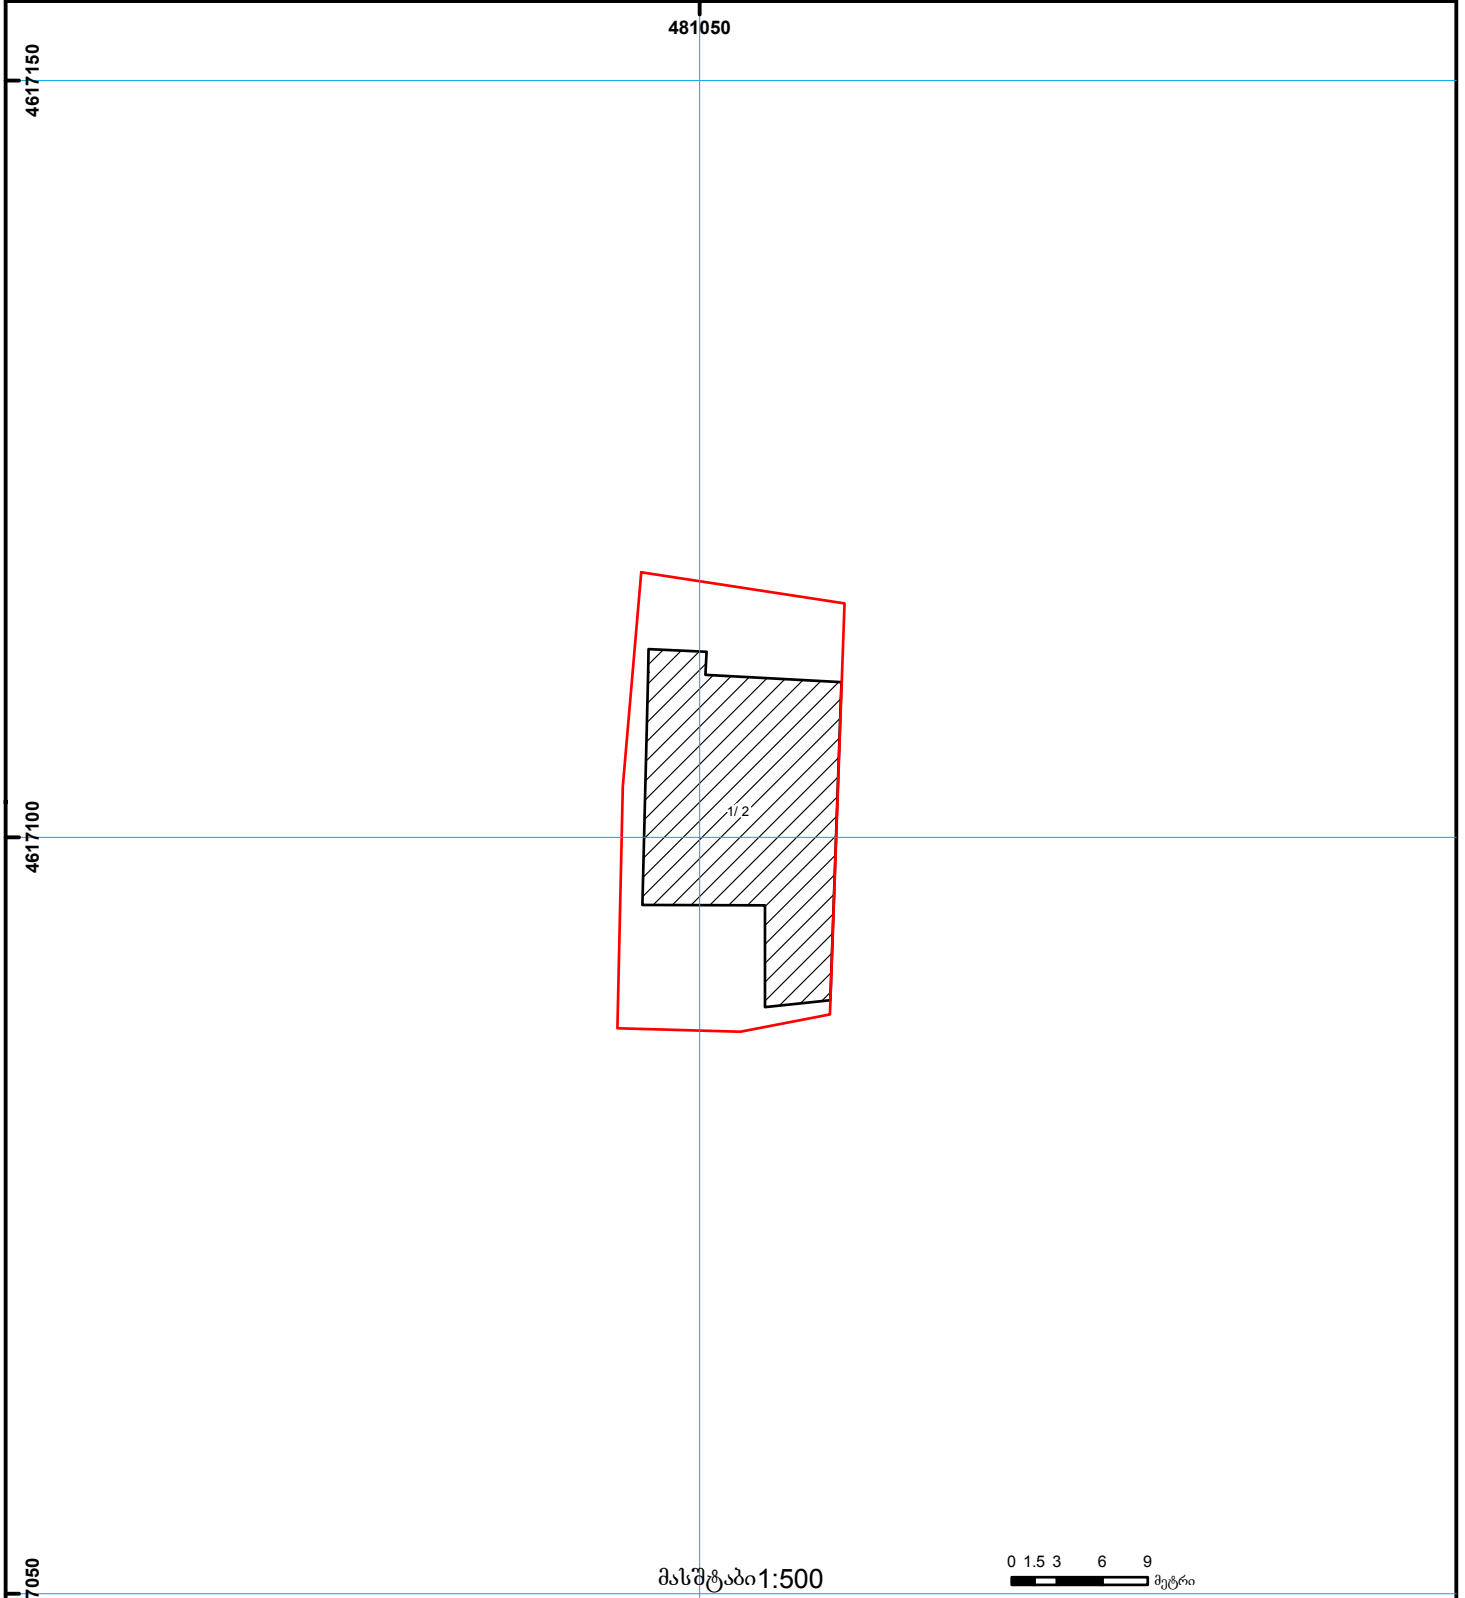


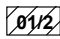

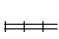



საქართველოს იუსტიციის სამინისტრო
საჯარო რეგისტრის ეროვნული სააგენტო

საკადასტრო გეგმა

საჯარო რეგისტრის
ეროვნული სააგენტო

მიწის ნაკვეთის საკადასტრო კოდი: 01.14.11.038.023
განცხადების რეგისტრაციის ნომერი 882014174626
მიწის ნაკვეთის ფართობი: 407 კვ.მ.
დანიშნულება: არასასოფლო-სამეურნეო
მიმზადების თარიღი 04.04.14



| | | | | | | |
|--|--|---|--------------------|--|---------------------|---|
|  | შენიშნულ-ნაგებობა, პირობითი ნომერი/სართულიანობა |  | ვალდებულება |  | საზობრივი ნაგებობა | 000 000 UTM (საერთაშორისო) სისტემის კოორდ. |
|  | მიწის ნაკვეთის საკადასტრო საზღვარი |  | მშენებარე ნაგებობა |  | მიწისქვეშა ნაგებობა | |