




საკადასტრო გეგმა

საქართველოს რეესტრის ეროვნული სააგენტო

საკადასტრო კოდი: **01.19.39.013.013**
განცხადების ნომერი: **882024573311**
მომზადების თარიღი: **02/05/2024**

ნაკვეთის დანიშნულება: **არასასოფლო სამეურნეო**
ფართობი: **800 კვ.მ (WGS 84 / UTM zone 38N)**
ვალდებულების ფართობი: **27 კვ.მ (WGS 84 / UTM zone 38N)**

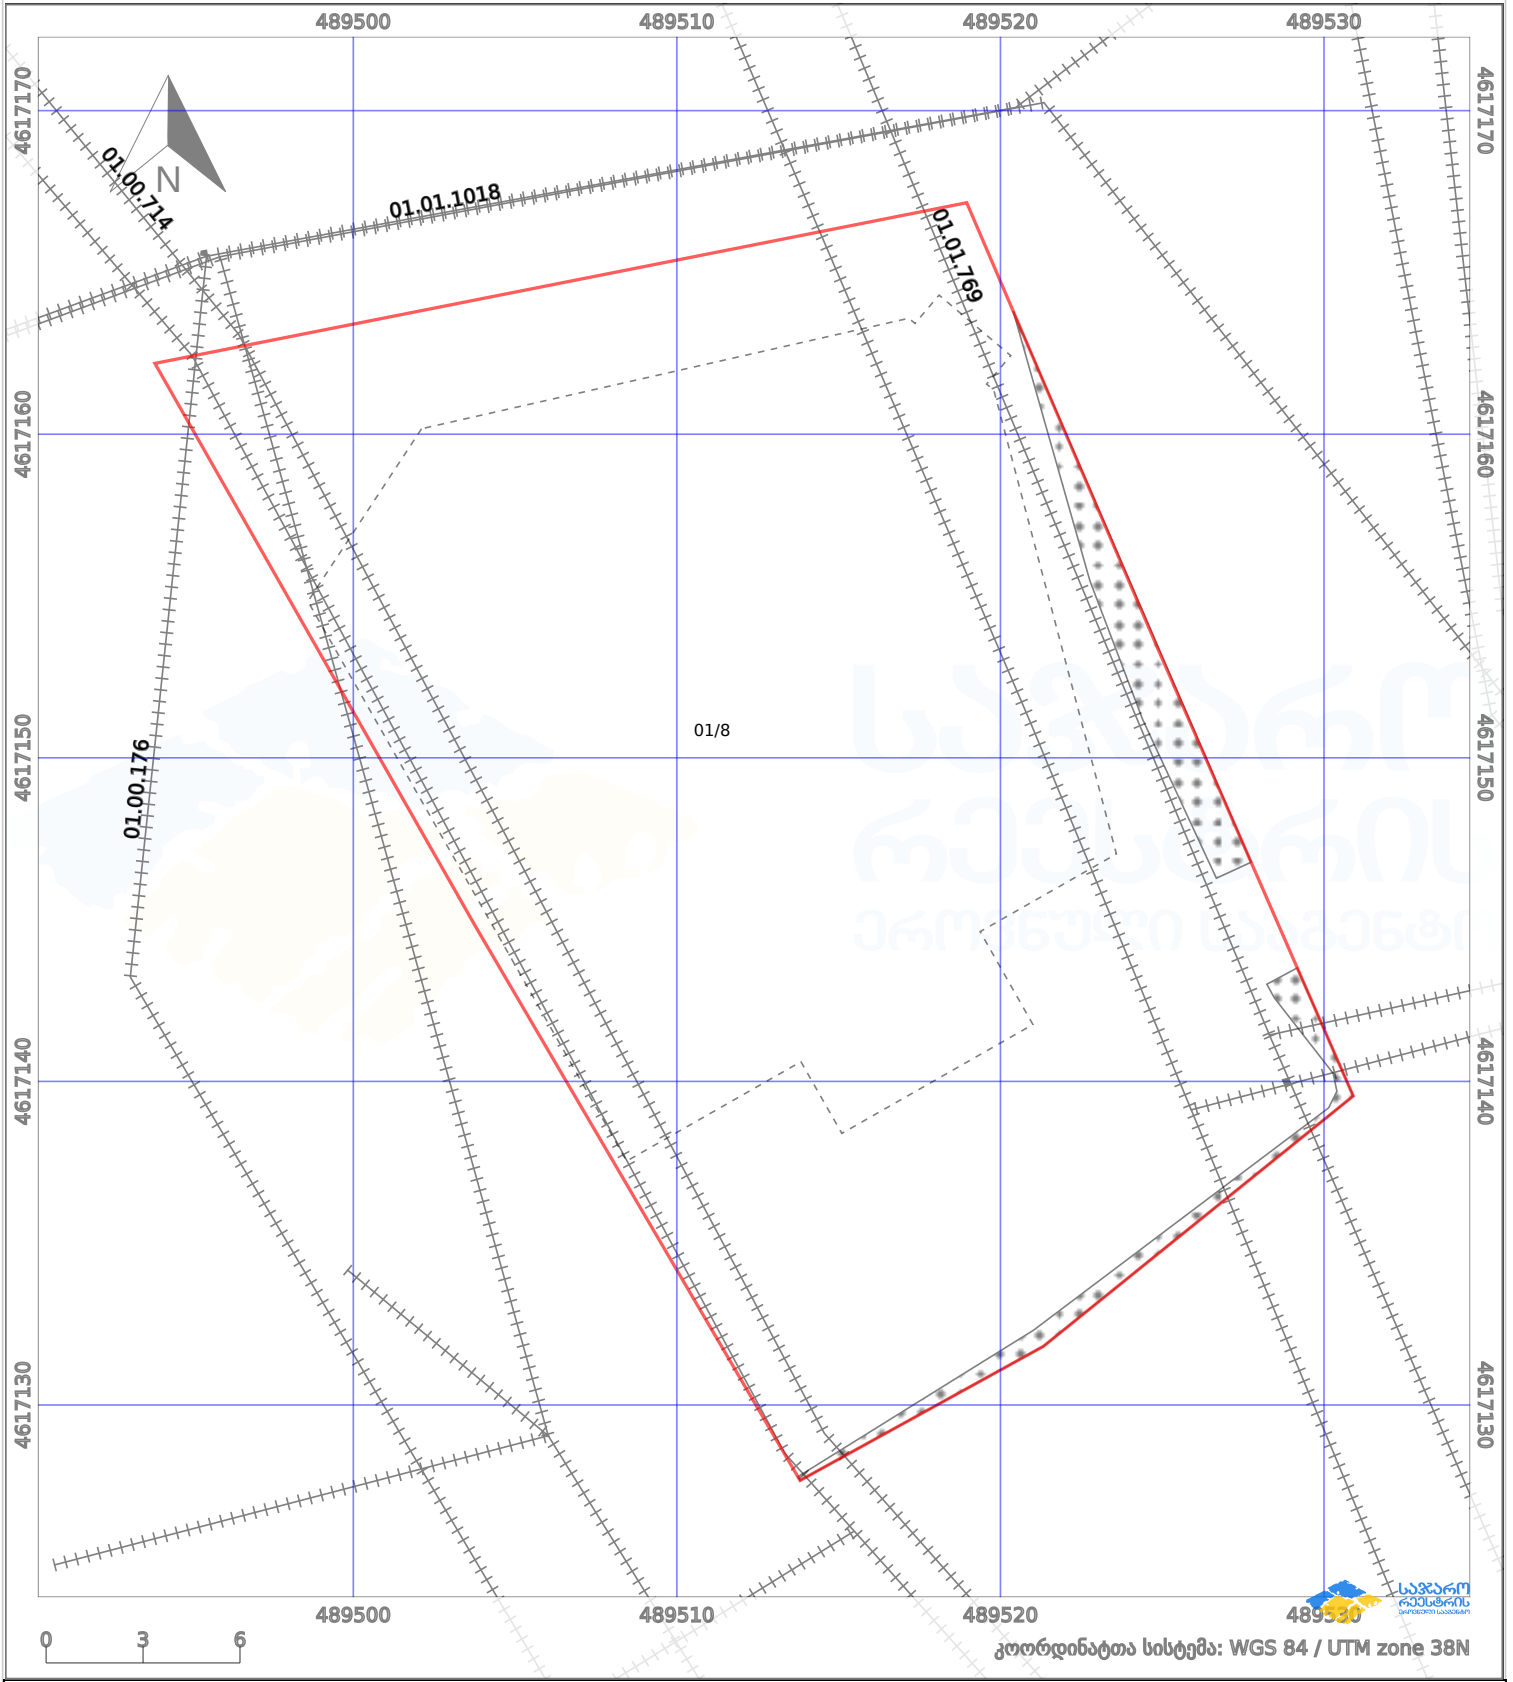

პირობითი აღნიშვნები:

- | | | | | | | | | |
|--|-------------------------|--|--------------------|--|------|--------------------|--|---------------------|
| | ნაკვეთის საზღვარი | | მშენებარე ნაგებობა | | 02/4 | ამენებული ნაგებობა | | მინისქვეშა ნაგებობა |
| | საზოგადოებრივი ნაგებობა | | ტყის ფონდი | | | ვალდებულება | | ქარსაფარი ბოლი |