


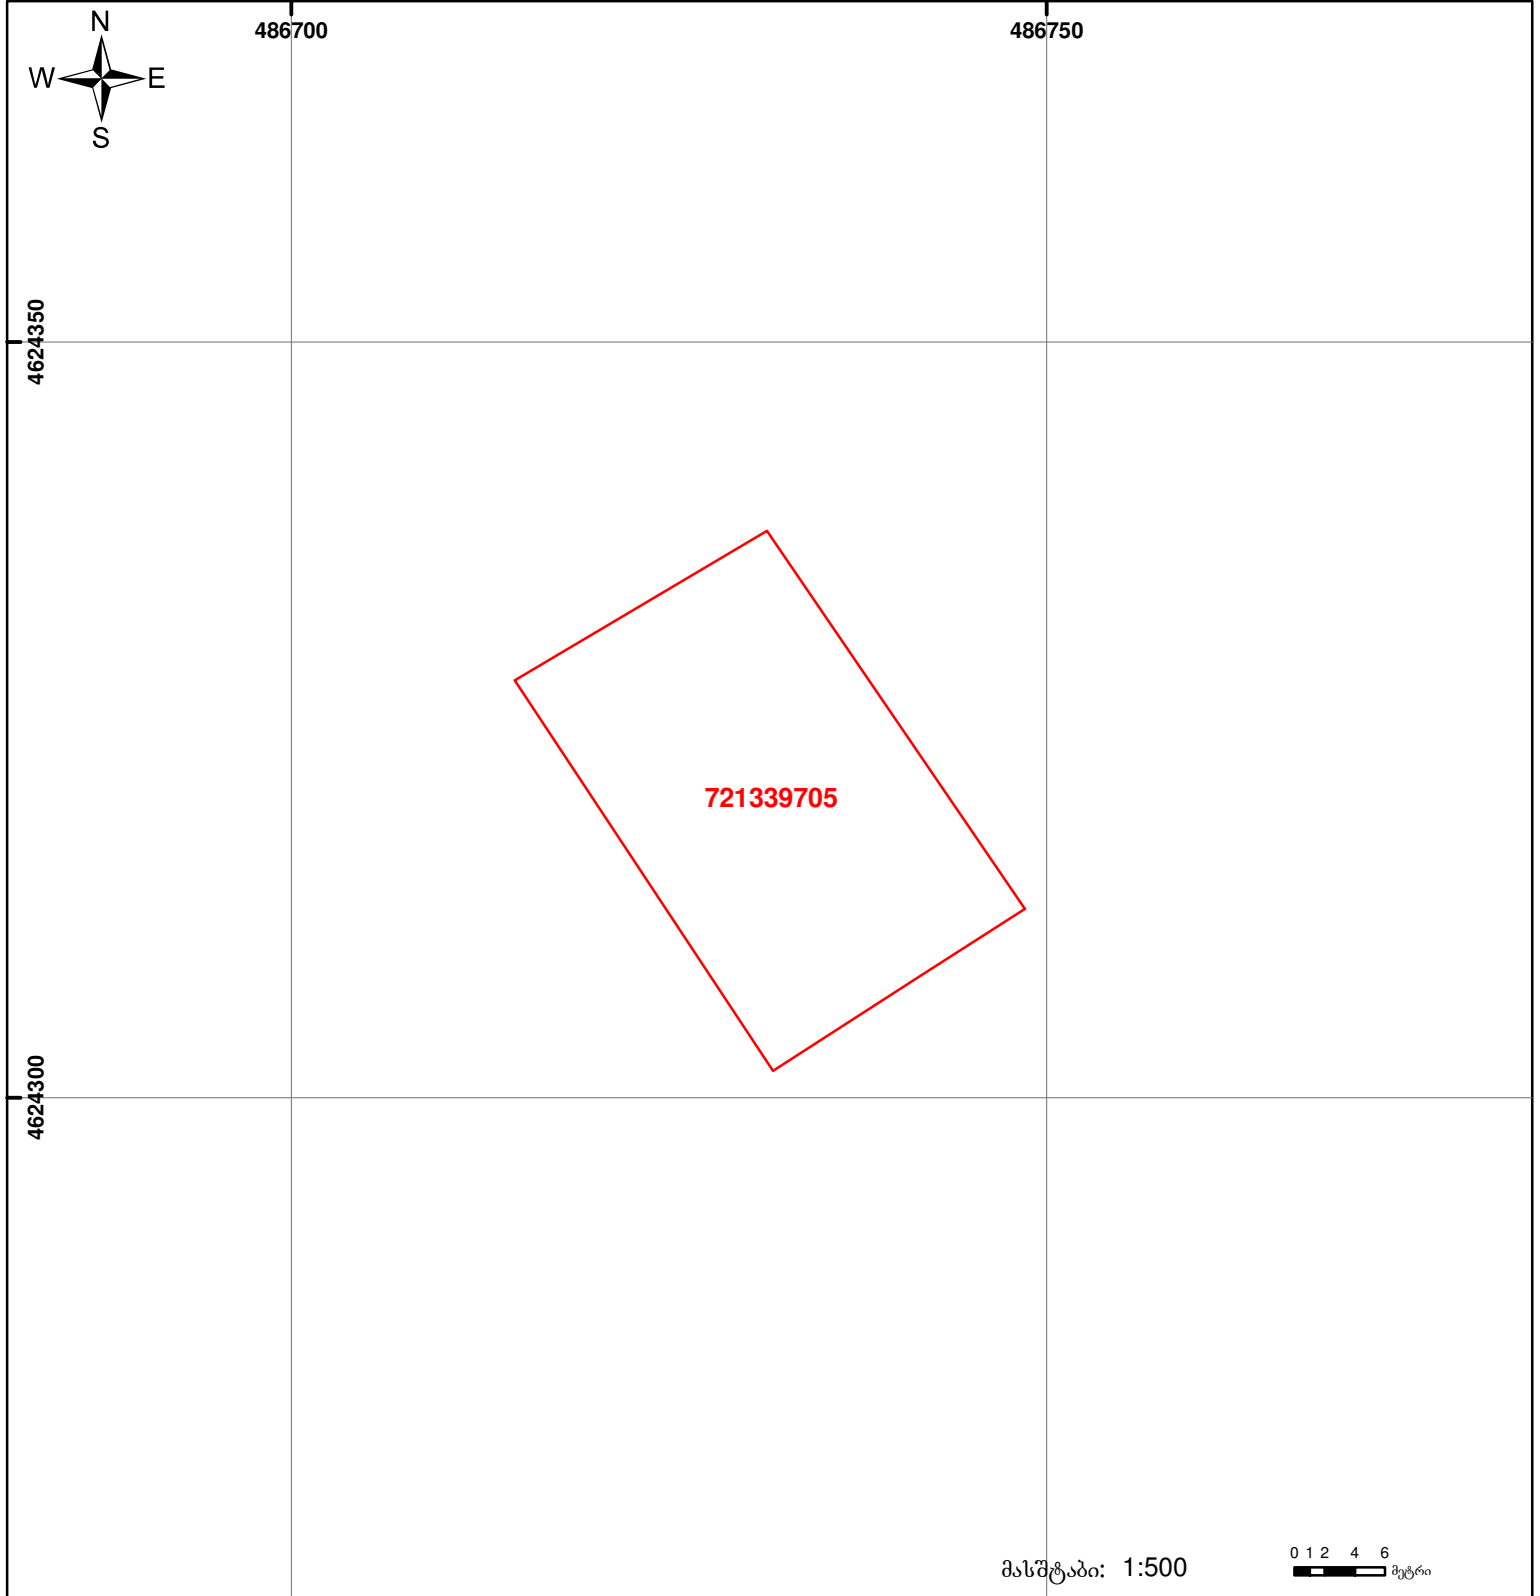

საქართველოს იუსტიციის სამინისტრო
საჯარო რეესტრის ეროვნული სააგენტო
საკადასტრო გეგმა

მიწის ნაკვეთის საკადასტრო კოდი: 72 13 39 705
 განცხადების რეგისტრაციის ნომერი: 882013047016
 მიწის ნაკვეთის ფართობი: 600 კვ.მ.
 დანიშნულება: სასოფლო-სამეურნეო
 კატეგორია:
 მომზადების თარიღი: 08.02.13



	მიწის ნაკვეთის საკადასტრო საზღვარი		ვალდებულება		საზობრივი ნაკვეთი
	შენიშვნა-ნაკვეთი, პირობითი ნომერი/სართულიანობა		ვაღდებულება		საზობრივი ნაკვეთი
	მიწის ნაკვეთის საკადასტრო საზღვარი		მშენებარე ნაკვეთი		