


მიწის ნაკვეთის საკადასტრო კოდი: 882020548804
 განცხადების რეგისტრაციის ნომერი: 01.72.14.092.952
 მიწის ნაკვეთის ფართობი: 1400 კვ.მ.

მომზადების თარიღი

09.07.21

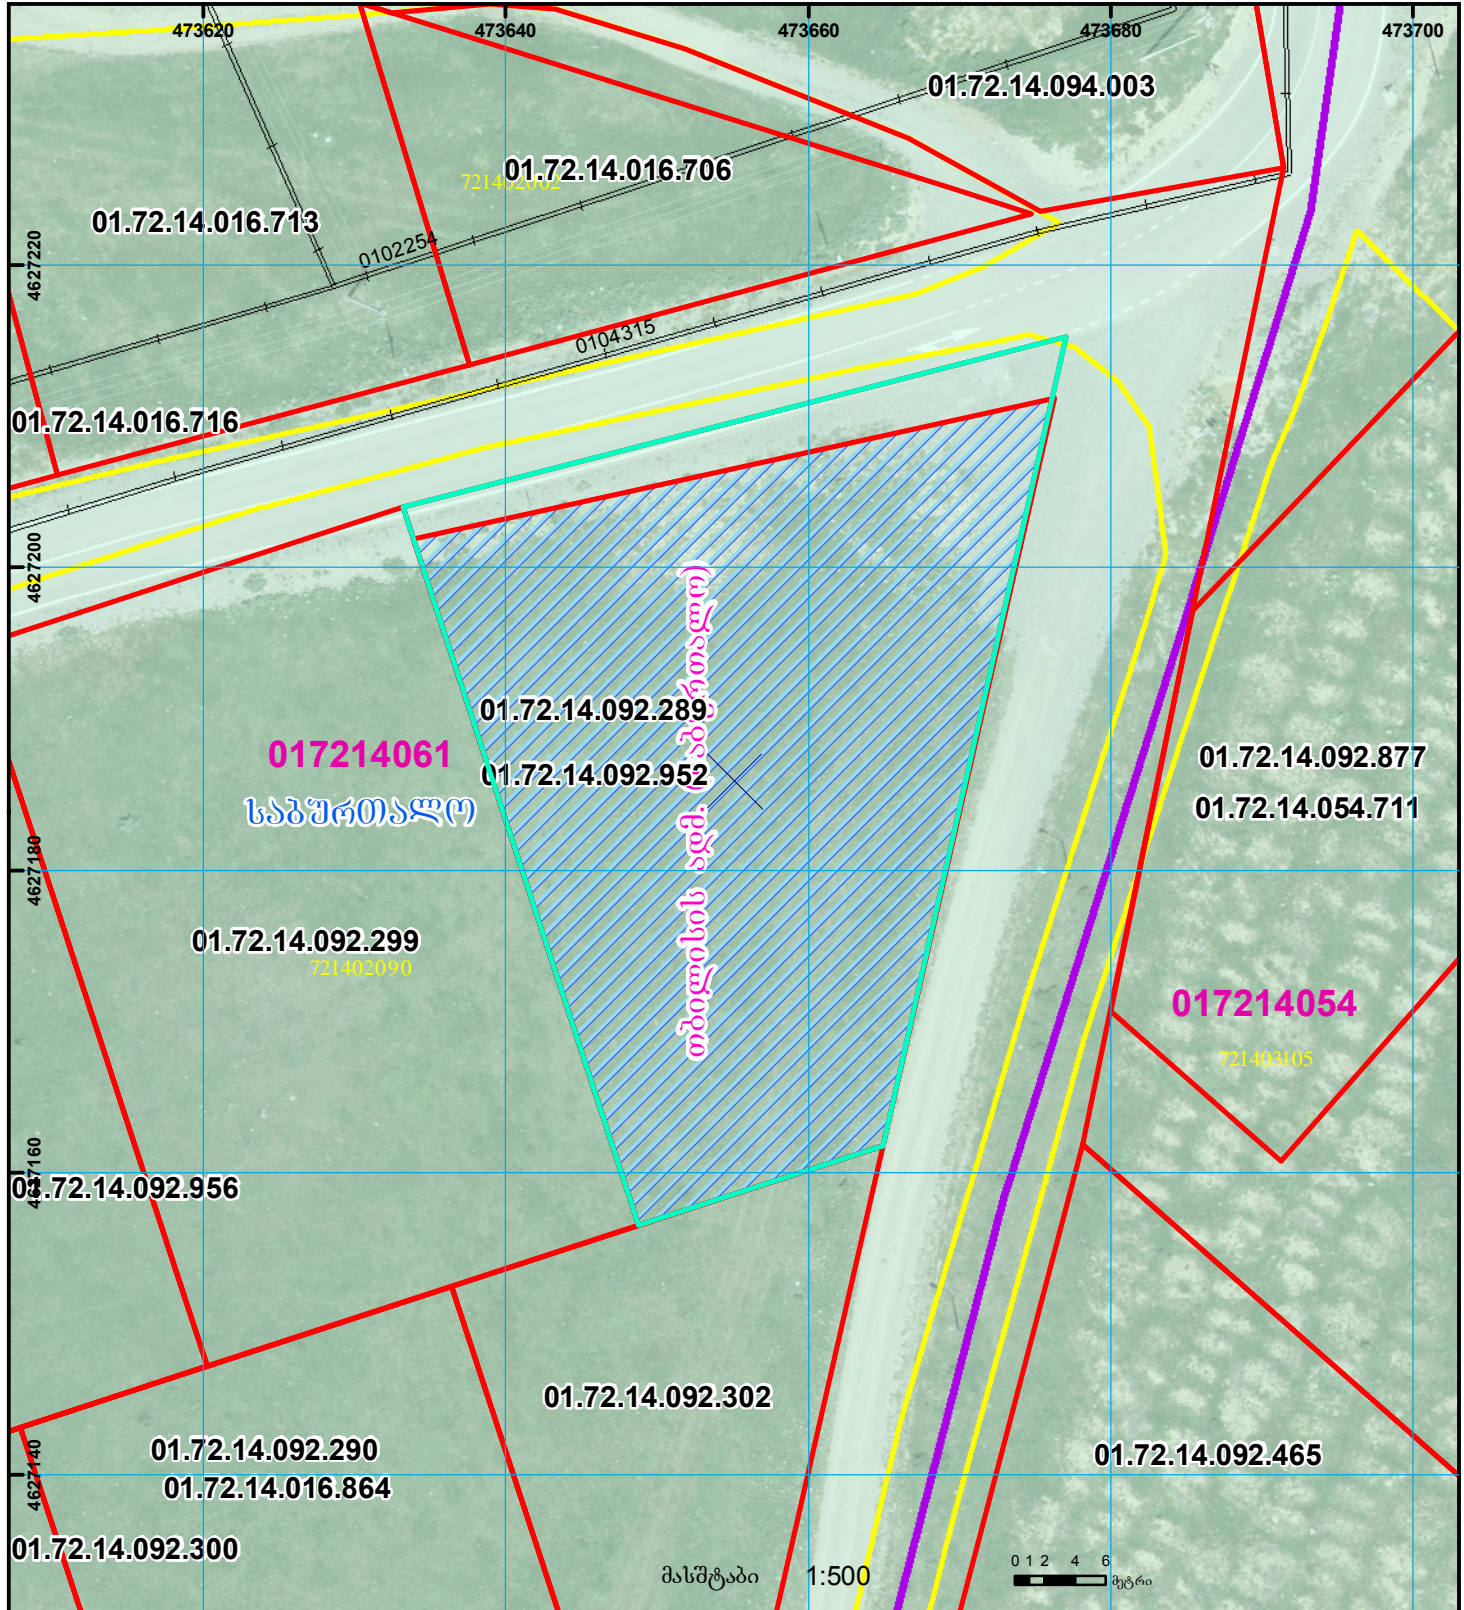

	შენიშვნა-ნაგებობა, პირობითი ნომერი/სართულიანობა		გაღებულულება		საზოგადოებრივი ნაგებობა		მიწისქვეშა ნაგებობა		მიწისქვეშა ნაგებობა
	მიწის ნაკვეთის საკადასტრო საზღვარი		შენიშნული ნაგებობა		მიწისქვეშა ნაგებობა		მიწისქვეშა ნაგებობა		მიწისქვეშა ნაგებობა