



საკადასტრო გეგმა

საჯარო რეესტრის ეროვნული
სააგენტო

საკადასტრო კოდი: **01.11.04.017.140**

ნაკვეთის დანიშნულება:

არასასოფლო საშენი

განცხადების ნომერი: **882021576222**


ფართობი:

1126 კვ.მ (WGS 84 / UTM zone 38N)

მომზადების თარიღი: **14/07/2021**

ვალდებულების ფართობი :

130 კვ.მ (WGS 84 / UTM zone 38N)

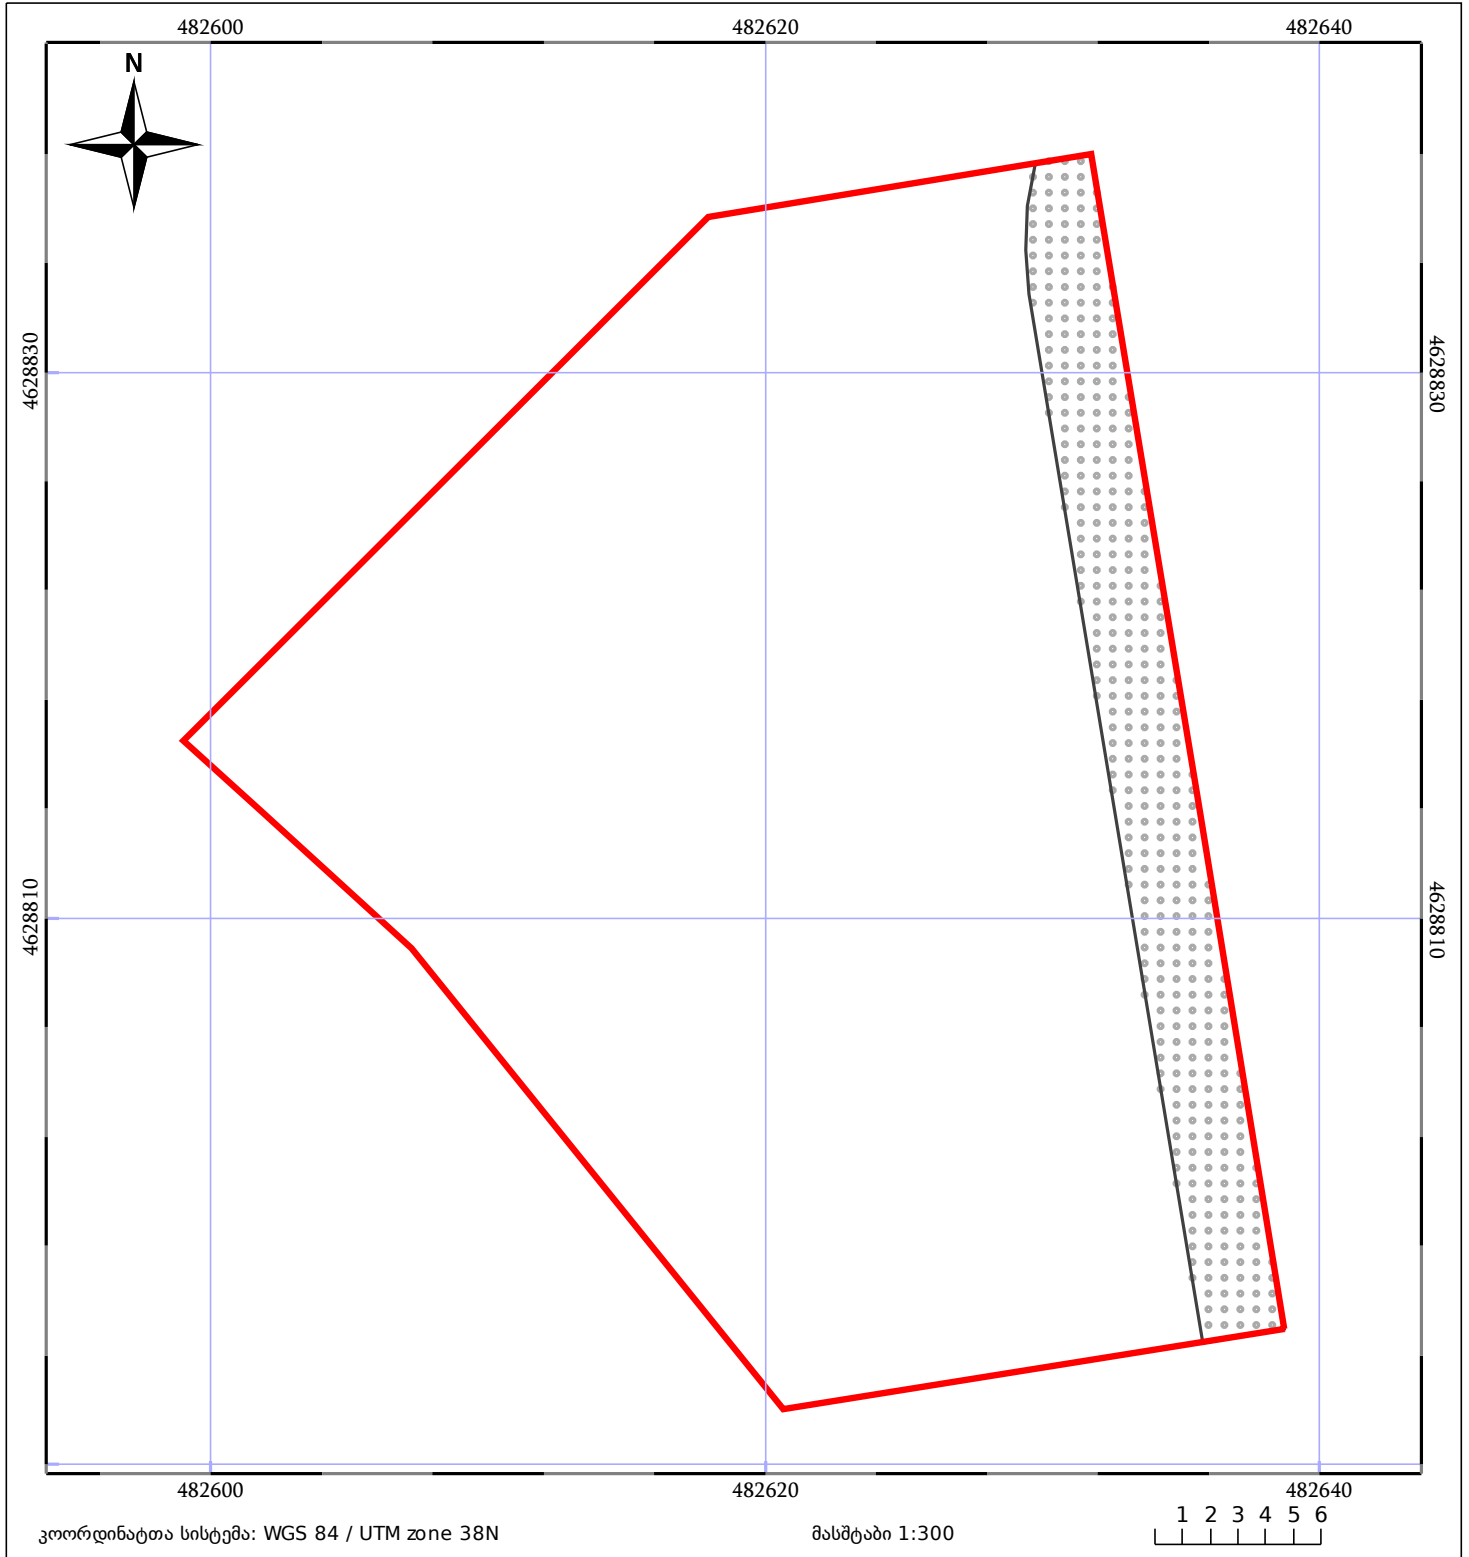

05/25 მშენებარე ნაგებობა	ნაკვეთის საკადასტრო საზღვარი	05/25 შენობა/ნაგებობა
საზღვრული ნაგებობა	ტყის ფონდი	ვალდებულება