



საკადასტრო გეგმა

საჯარო რეესტრის ეროვნული
სააგენტო

საკადასტრო კოდი: **26.35.04.251**

განცხადების ნომერი: **892018901834**

მომზადების თარიღი: **24/09/2019**


ნაკვეთის დანიშნულება:

სასოფლო-სამეურნეო

ფართობი:

2441 კვ.მ (WGS 84 / UTM zone 38N)

2440 კვ.მ (WGS 84 / UTM zone 37N)

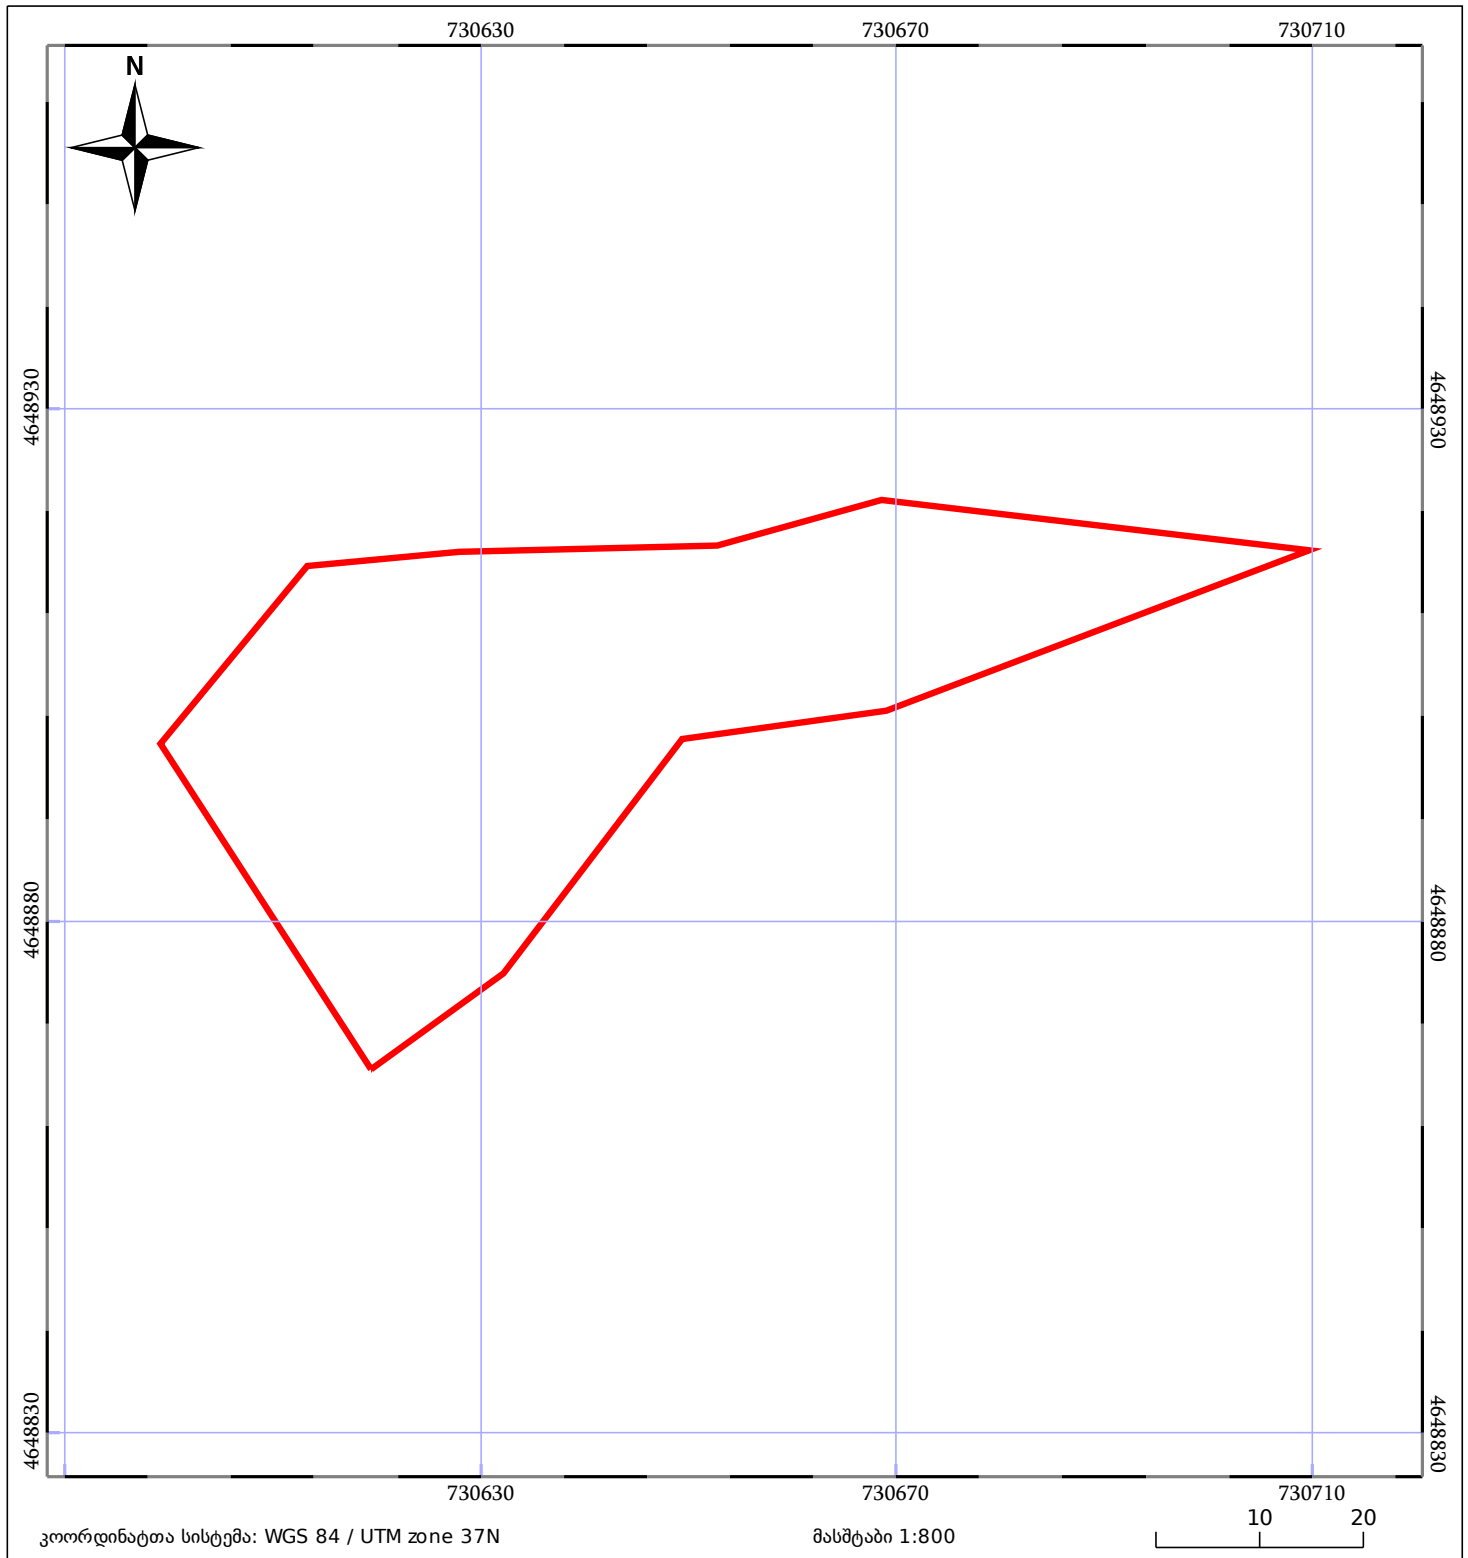

05/25	მშენებარე ნაგებობა	05/25	შენობა/ნაგებობა		ტყის ფონდი
	ნაკვეთის საკადასტრო საზღვარი		ხაზობრივი ნაგებობა		ვალდებულება