




საქართველოს იუსტიციის სამინისტრო
საჯარო რეგისტრის ეროვნული სააგენტო

საკადასტრო გეგმა

საჯარო რეგისტრის
ეროვნული სააგენტო

მიწის ნაკვეთის საკადასტრო კოდი: 01.16.03.051.021
განცხადების რეგისტრაციის ნომერი: 882012137547
მიწის ნაკვეთის ფართობი: 2646 კვ.მ.
დანიშნულება: არასასოფლო-სამეურნეო
მომზადების თარიღი 03.04.12

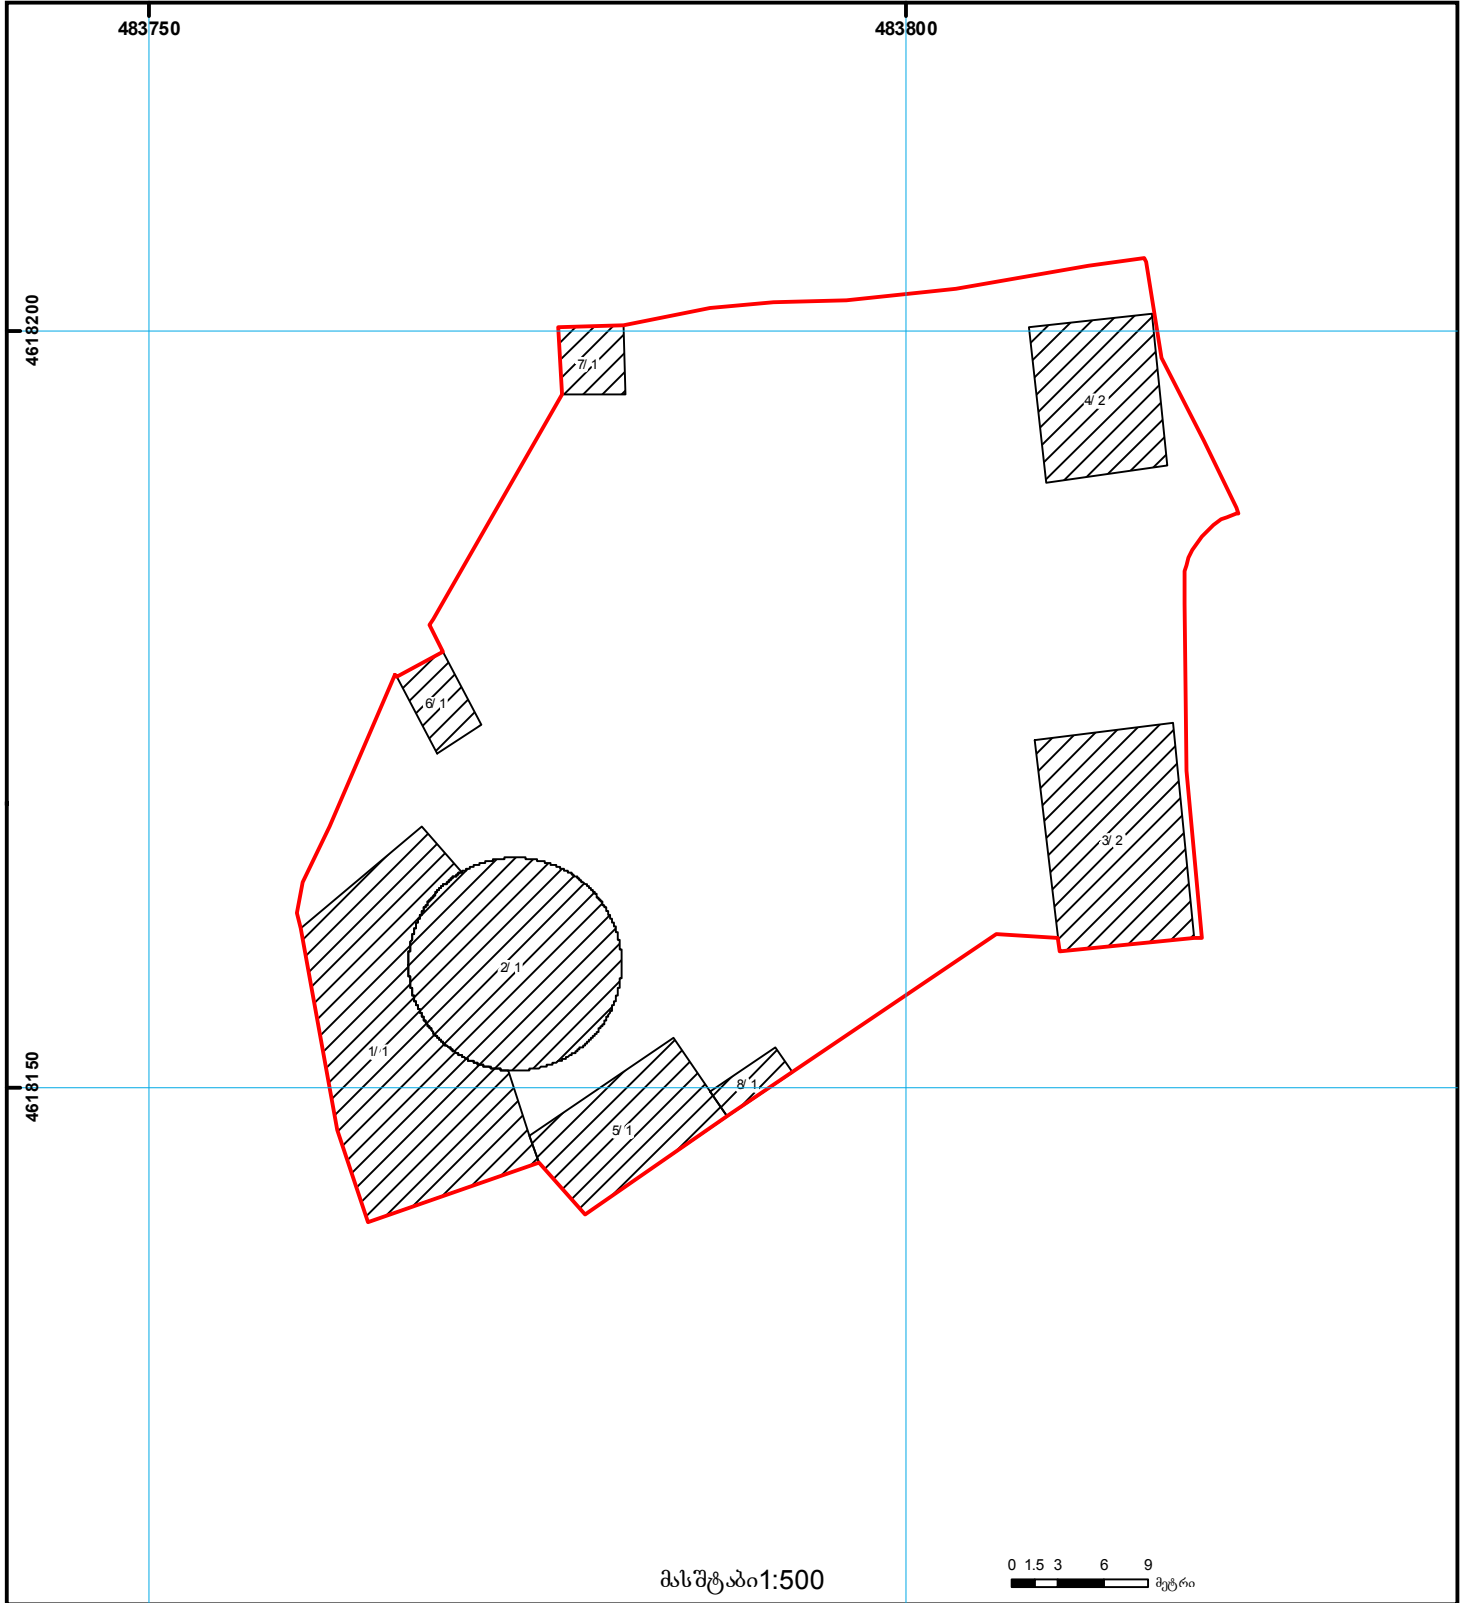

მასშტაბი 1:500

0 1.5 3 6 9 მეტრი

შენობა-ნაგებობა, პირობითი ნომერი/სართულიანობა	ვადეგებულება	საზღვარი ნაგებობა	მიწის ქვეშა ნაგებობა	(საერთაშორისო) UTM სისტემის კოორდ.
მიწის ნაკვეთის საკადასტრო საზღვარი	მშენებარე ნაგებობა	მიწის ქვეშა ნაგებობა		