



საკადასტრო გეგმა

საჯარო რეესტრის ეროვნული
სააგენტო

საკადასტრო კოდი: 51.08.52.324


ნაკვეთის დანიშნულება:

განცხადების ნომერი: 882021050504

ფართობი:

2538 კვ.მ (WGS 84 / UTM zone 38N)

მომზადების თარიღი: 28/01/2021

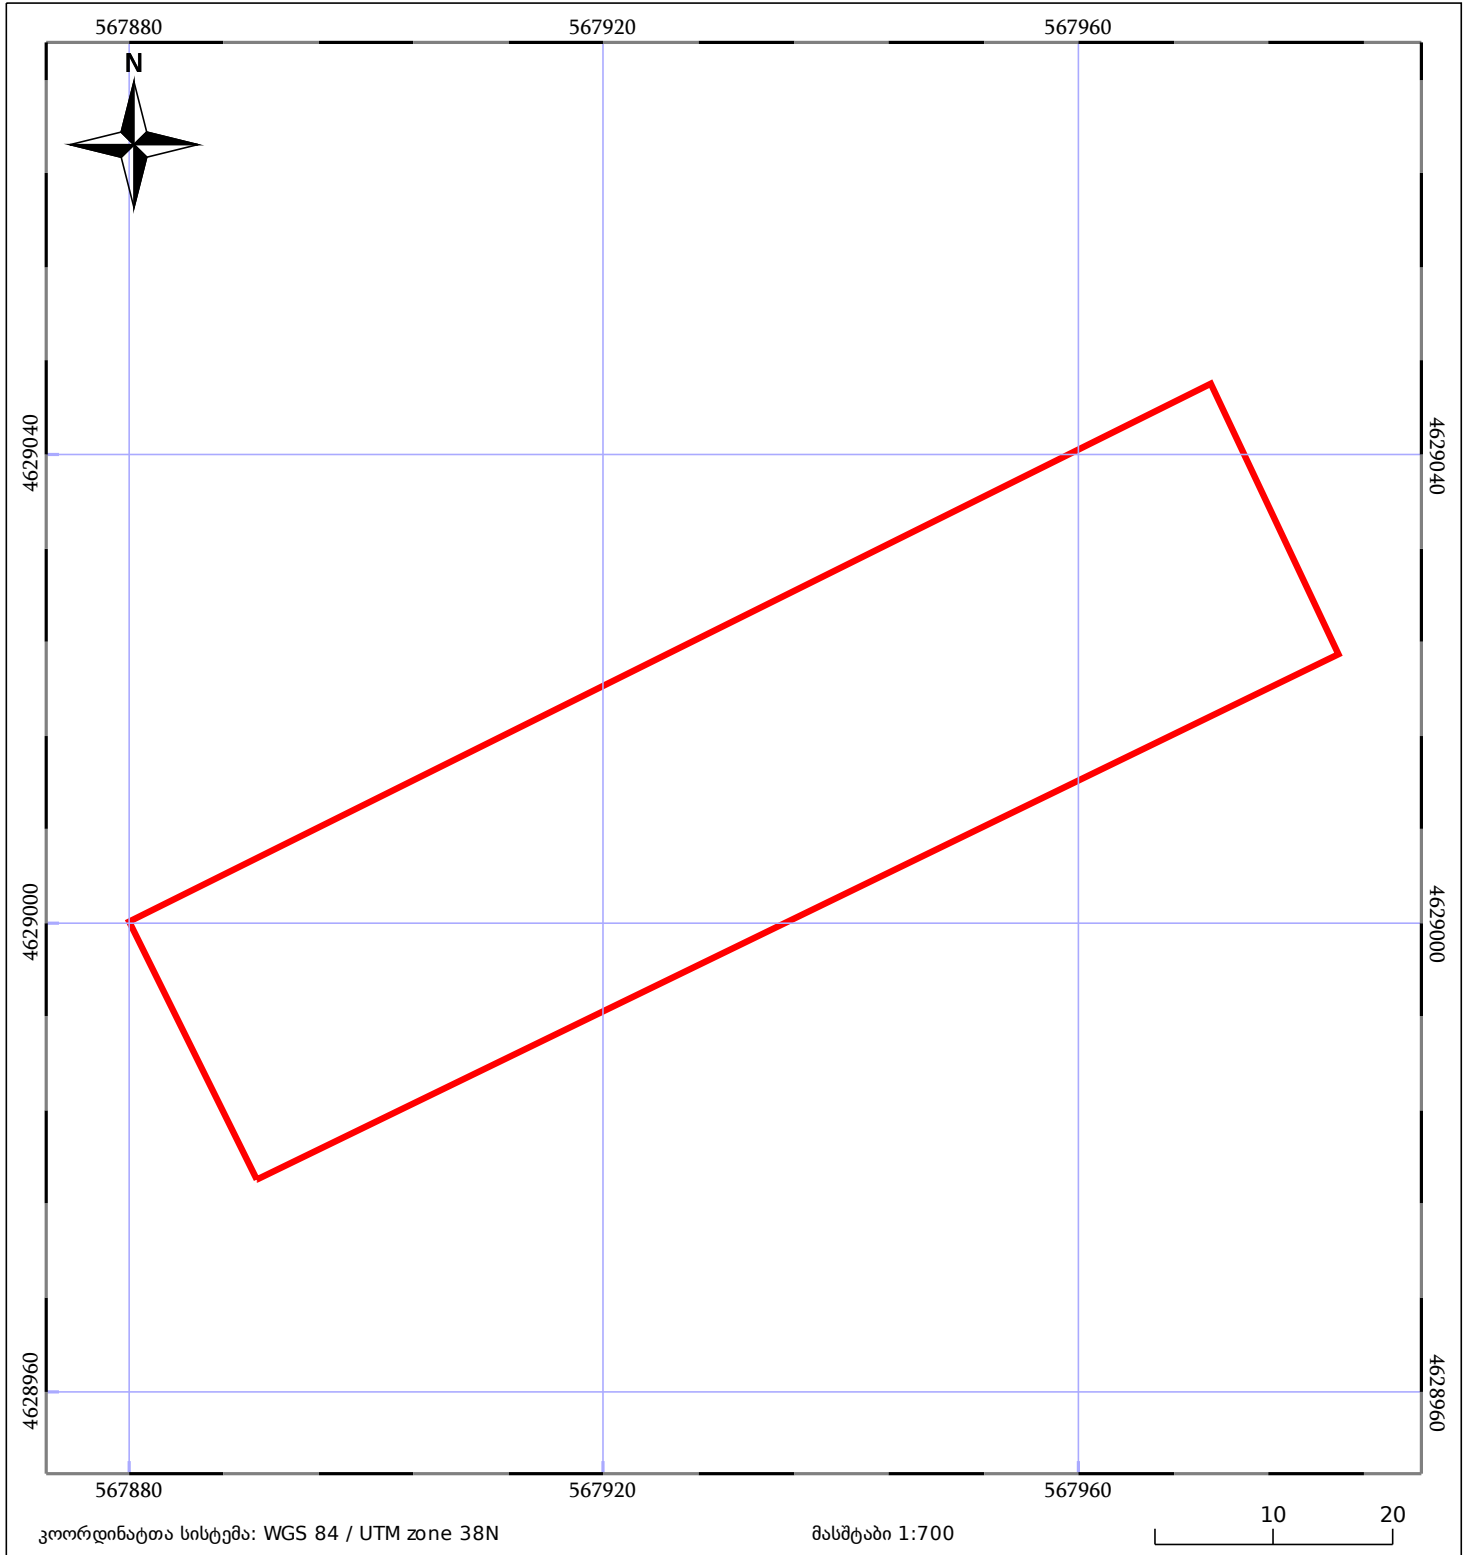

05/25 მშენებარე ნაგებობა	ნაკვეთის საკადასტრო საზღვარი	05/25 შენობა/ნაგებობა
საზღვრული ნაგებობა	ტყის ფონდი	ვალდებულება