




საკადასტრო გეგმა

საჯარო რეესტრის ეროვნული სააგენტო

საკადასტრო კოდი: **01.11.13.002.264**
განცხადების ნომერი: **882021945606**
მომზადების თარიღი: **29/11/2021**

ნაკვეთის დანიშნულება: **არასასოფლო სამეურნეო**
ფართობი: **14911 კვ.მ (WGS 84 / UTM zone 38N)**
ვალდებულების ფართობი: **3446 კვ.მ (WGS 84 / UTM zone 38N)**

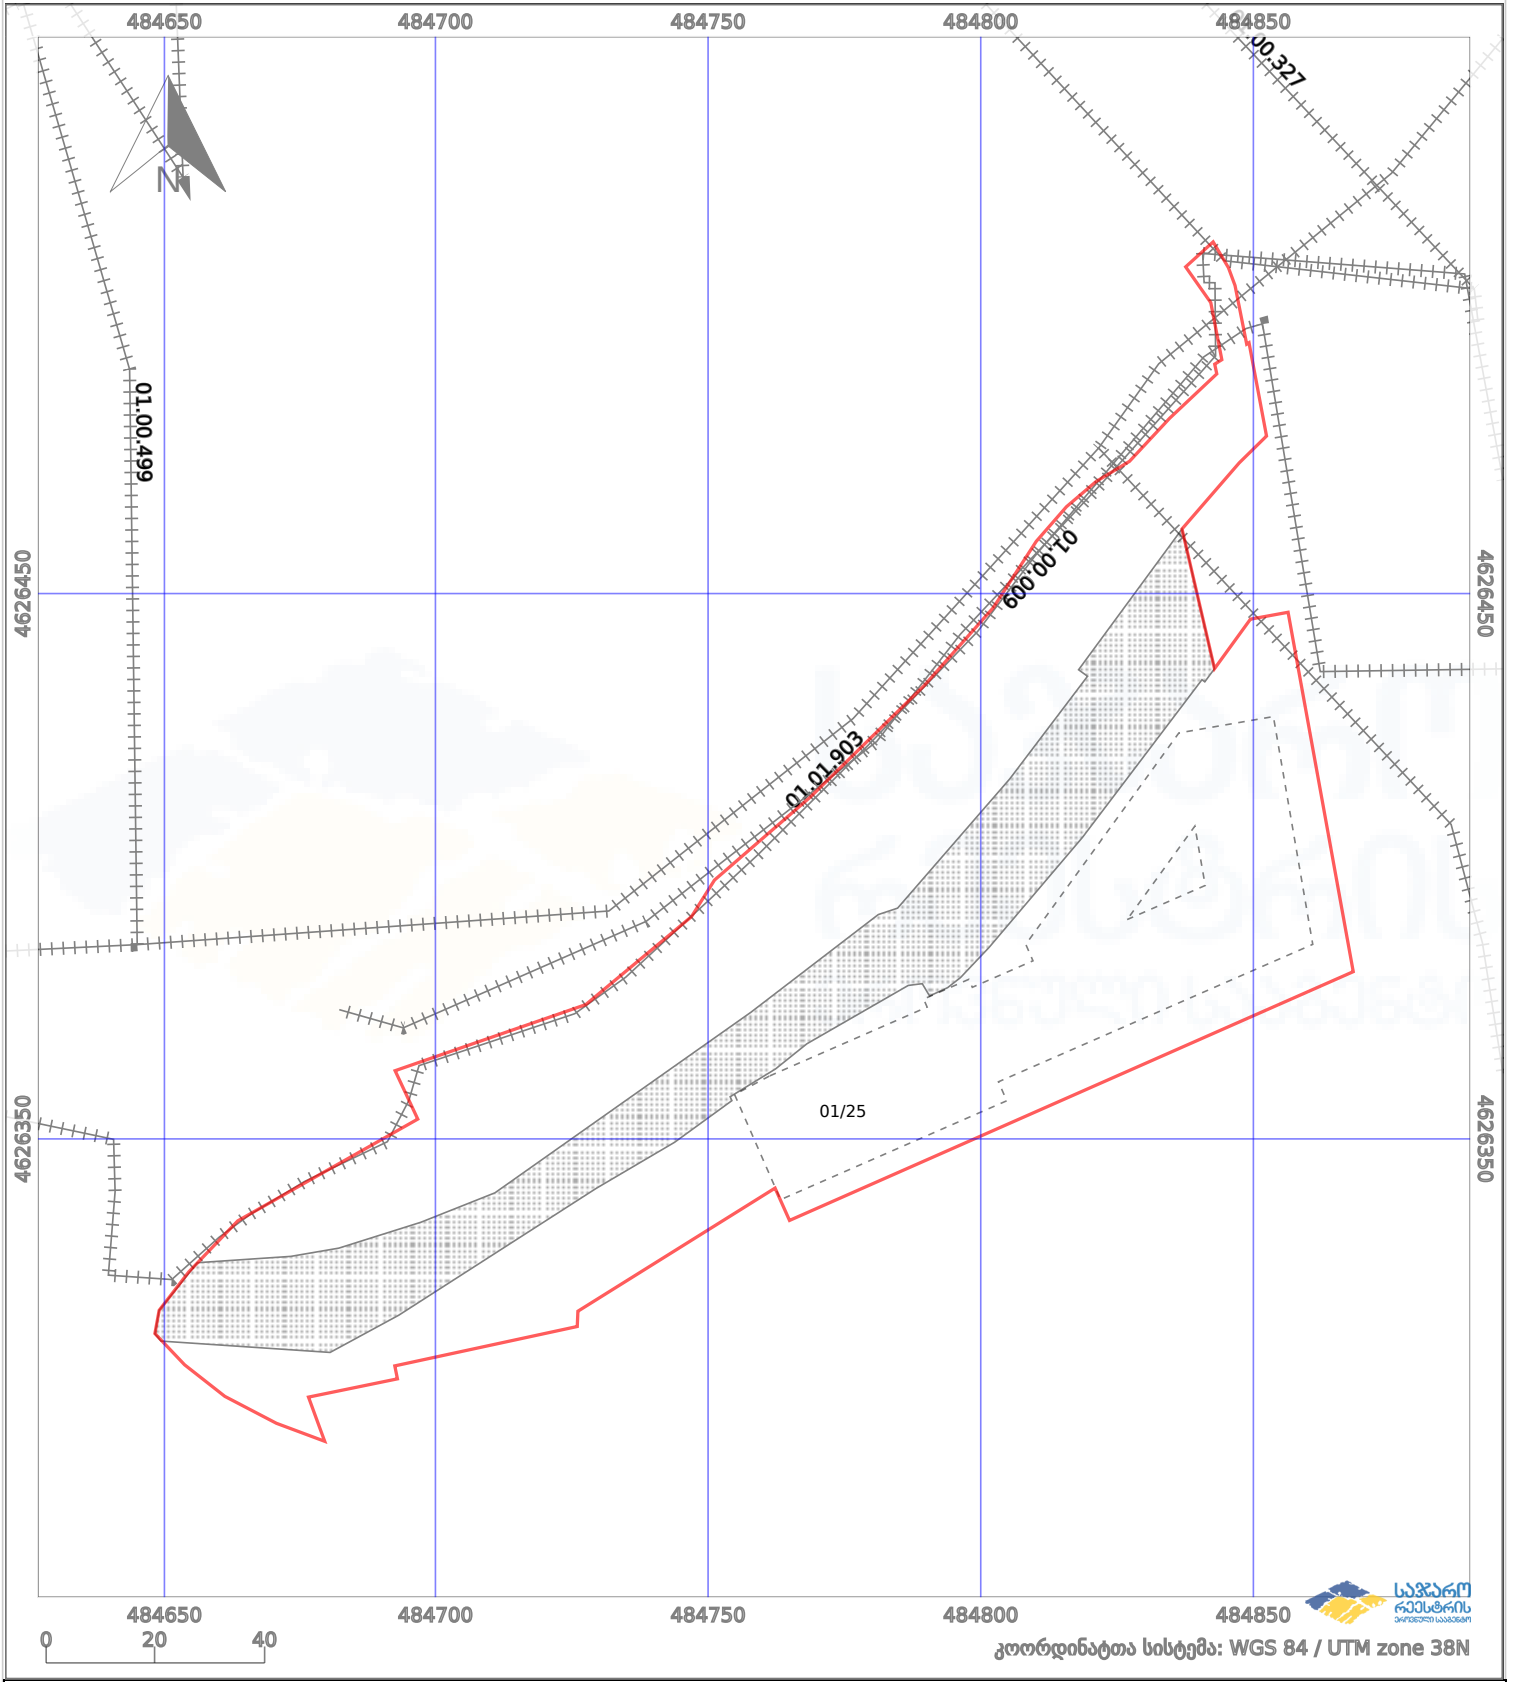

	ნაკვეთის საზღვარი		პირობითი აღნიშვნები:		აშენებული ნაგებობა
	საზომრივი ნაგებობა		მშენებარე ნაგებობა		ვალდებულება
			ტყის ფონდი		