


ბანცხალების რეგისტრაციის ნომერი: 892017208133
 მიწის ნაკვეთის ფართობი: 1907 კვ.მ.
 მომზადების თარიღი: 12.01.18

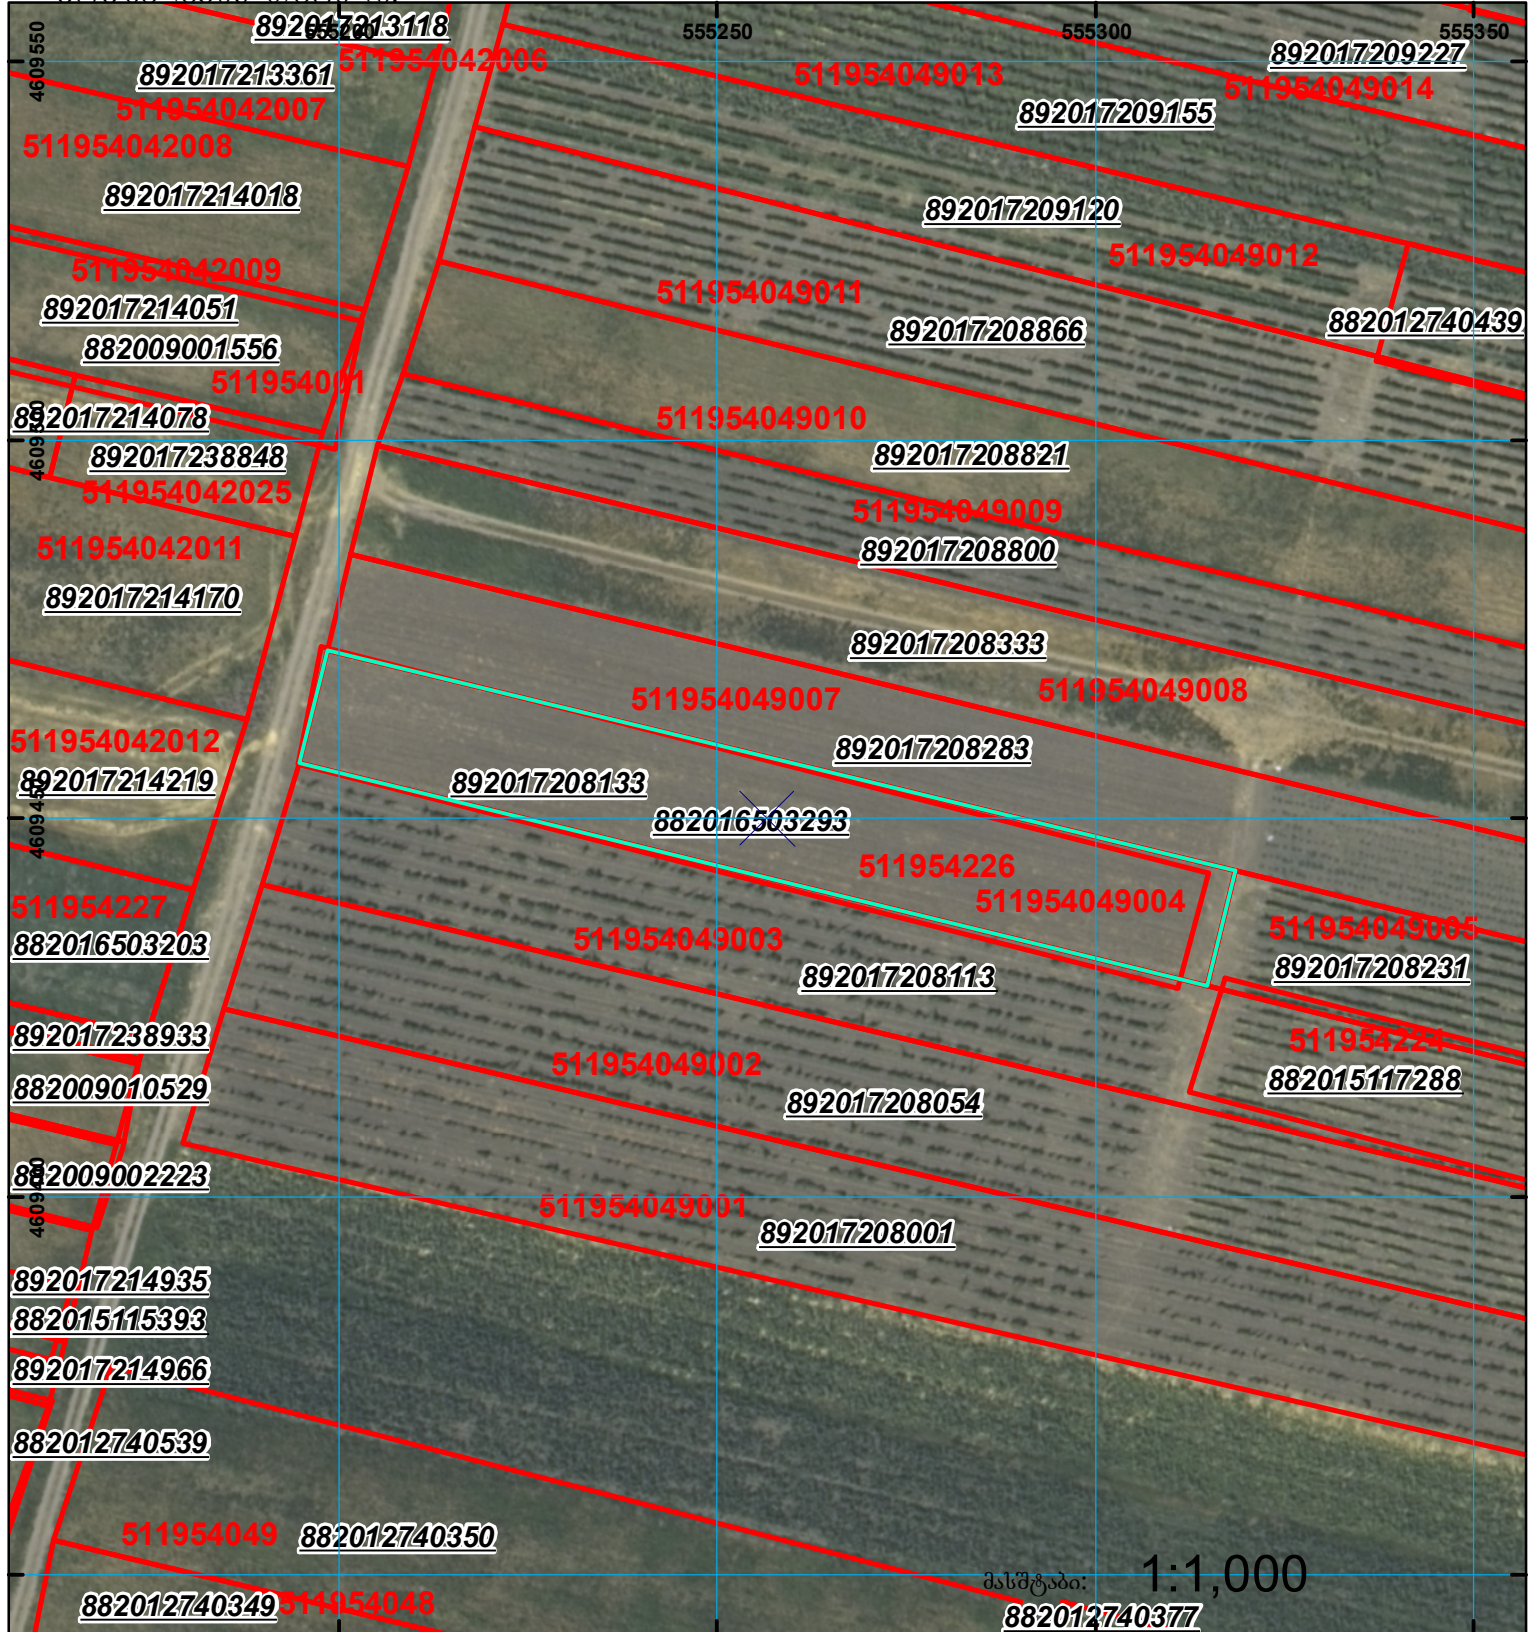

	შენიშნული ნაკვეთი, პირობითი ნომერი/სართულიანობა		კალდებულება		საზოგადოებრივი ნაკვეთი
	მიწის ნაკვეთის საკადასტრო საზღვარი		შენიშნული ნაკვეთი		