



# საკადასტრო გეგმა

საჯარო რეესტრის ეროვნული  
სააგენტო

საკადასტრო კოდი: **74.02.13.715**

ნაკვეთის დანიშნულება:


სასოფლო-სამეურნეო

განცხადების ნომერი: **882019200219**

ფართობი:

**1779 კვ.მ (WGS 84 / UTM zone 38N)**

მომზადების თარიღი: **04/02/2020**

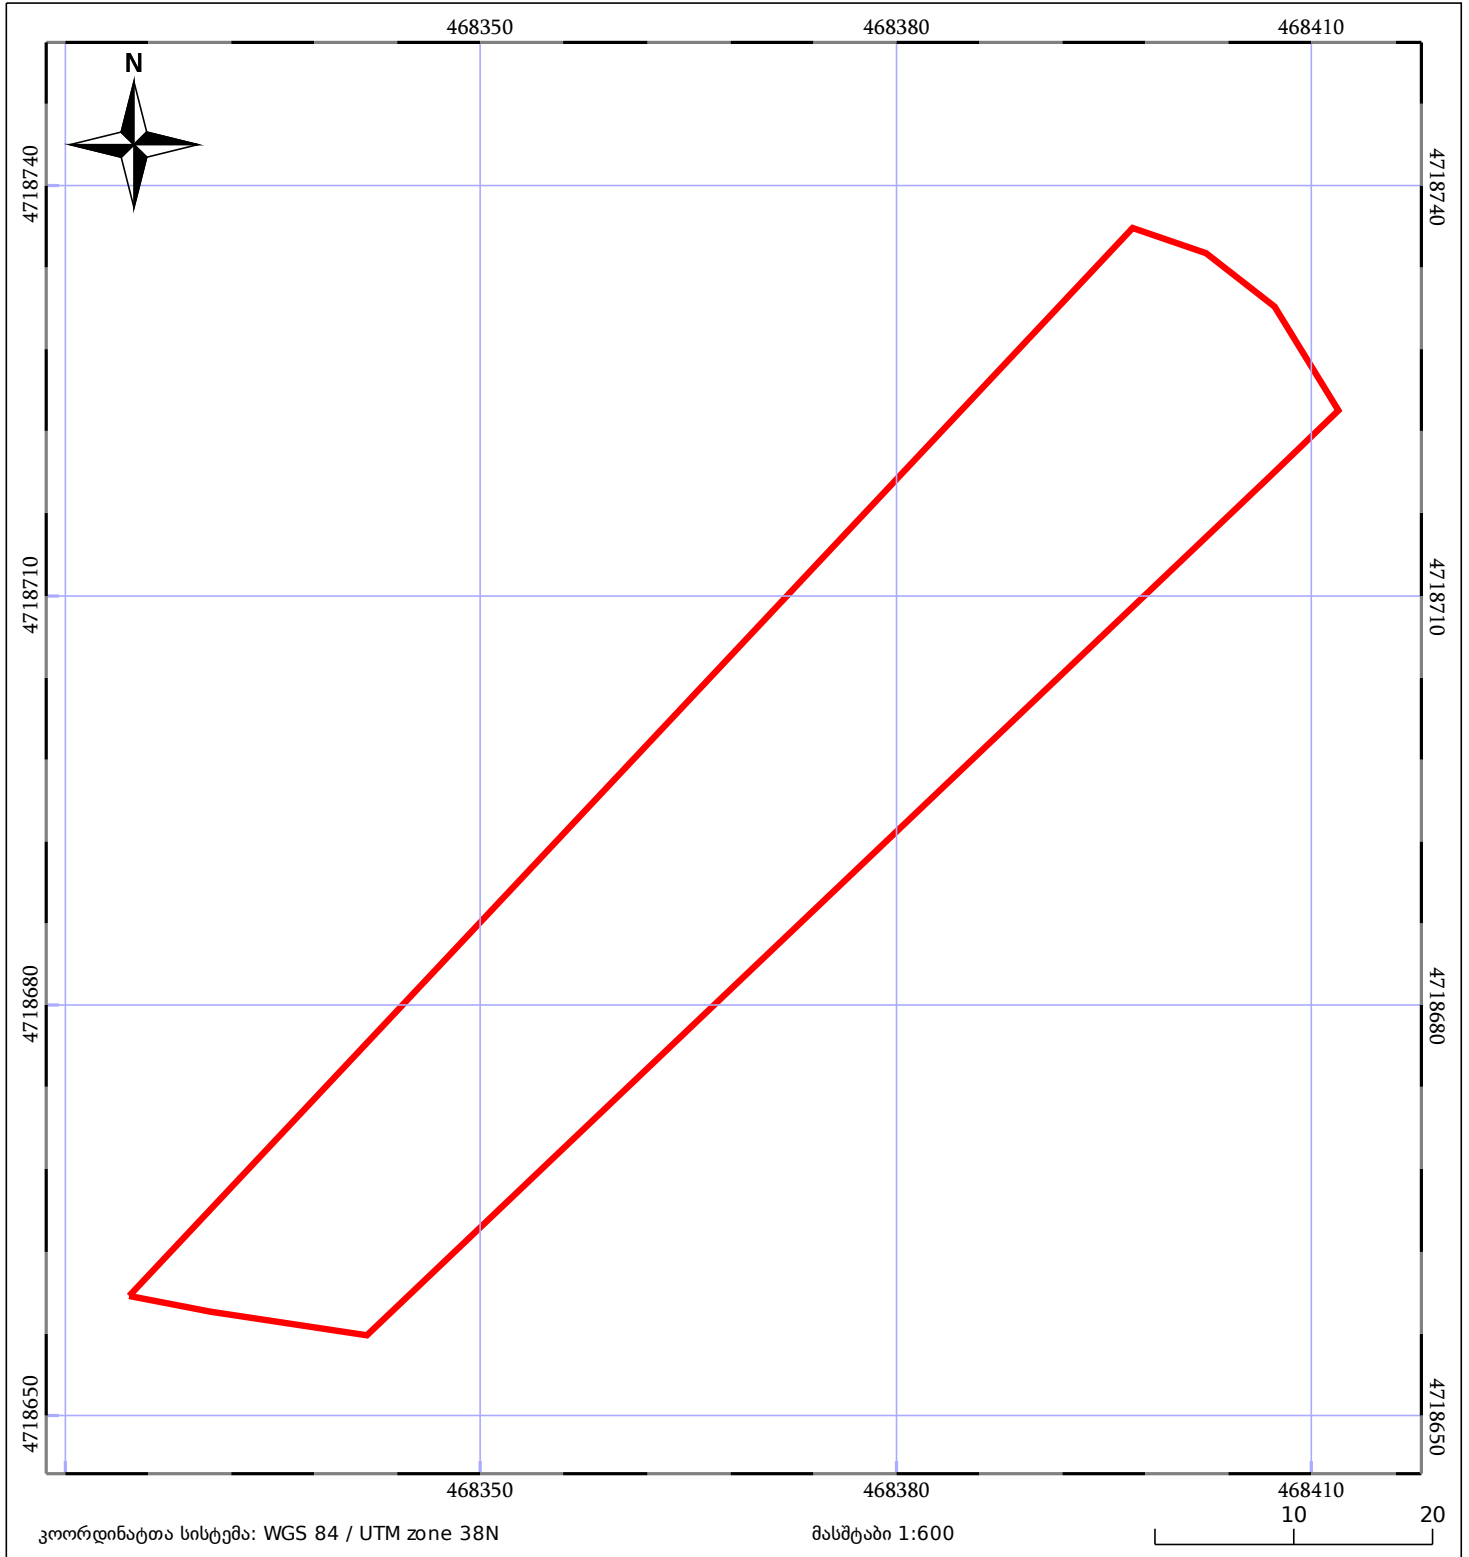

05/25 მშენებარე ნაკებობა	05/25 მწიბობა/ნაკებობა	ტყის ფონდი
ნაკვეთის საკადასტრო საზღვარი	ხაზობრივი ნაკებობა	ვალდებულება