



# საკადასტრო გეგმა

საჯარო რეესტრის ეროვნული  
სააგენტო

საკადასტრო კოდი: **64.25.01.954**


ნაკვეთის დანიშნულება:

განცხადების ნომერი: **882019898545**

ფართობი:

**1350 კვ.მ (WGS 84 / UTM zone 38N)**

მომზადების თარიღი: **31/10/2019**

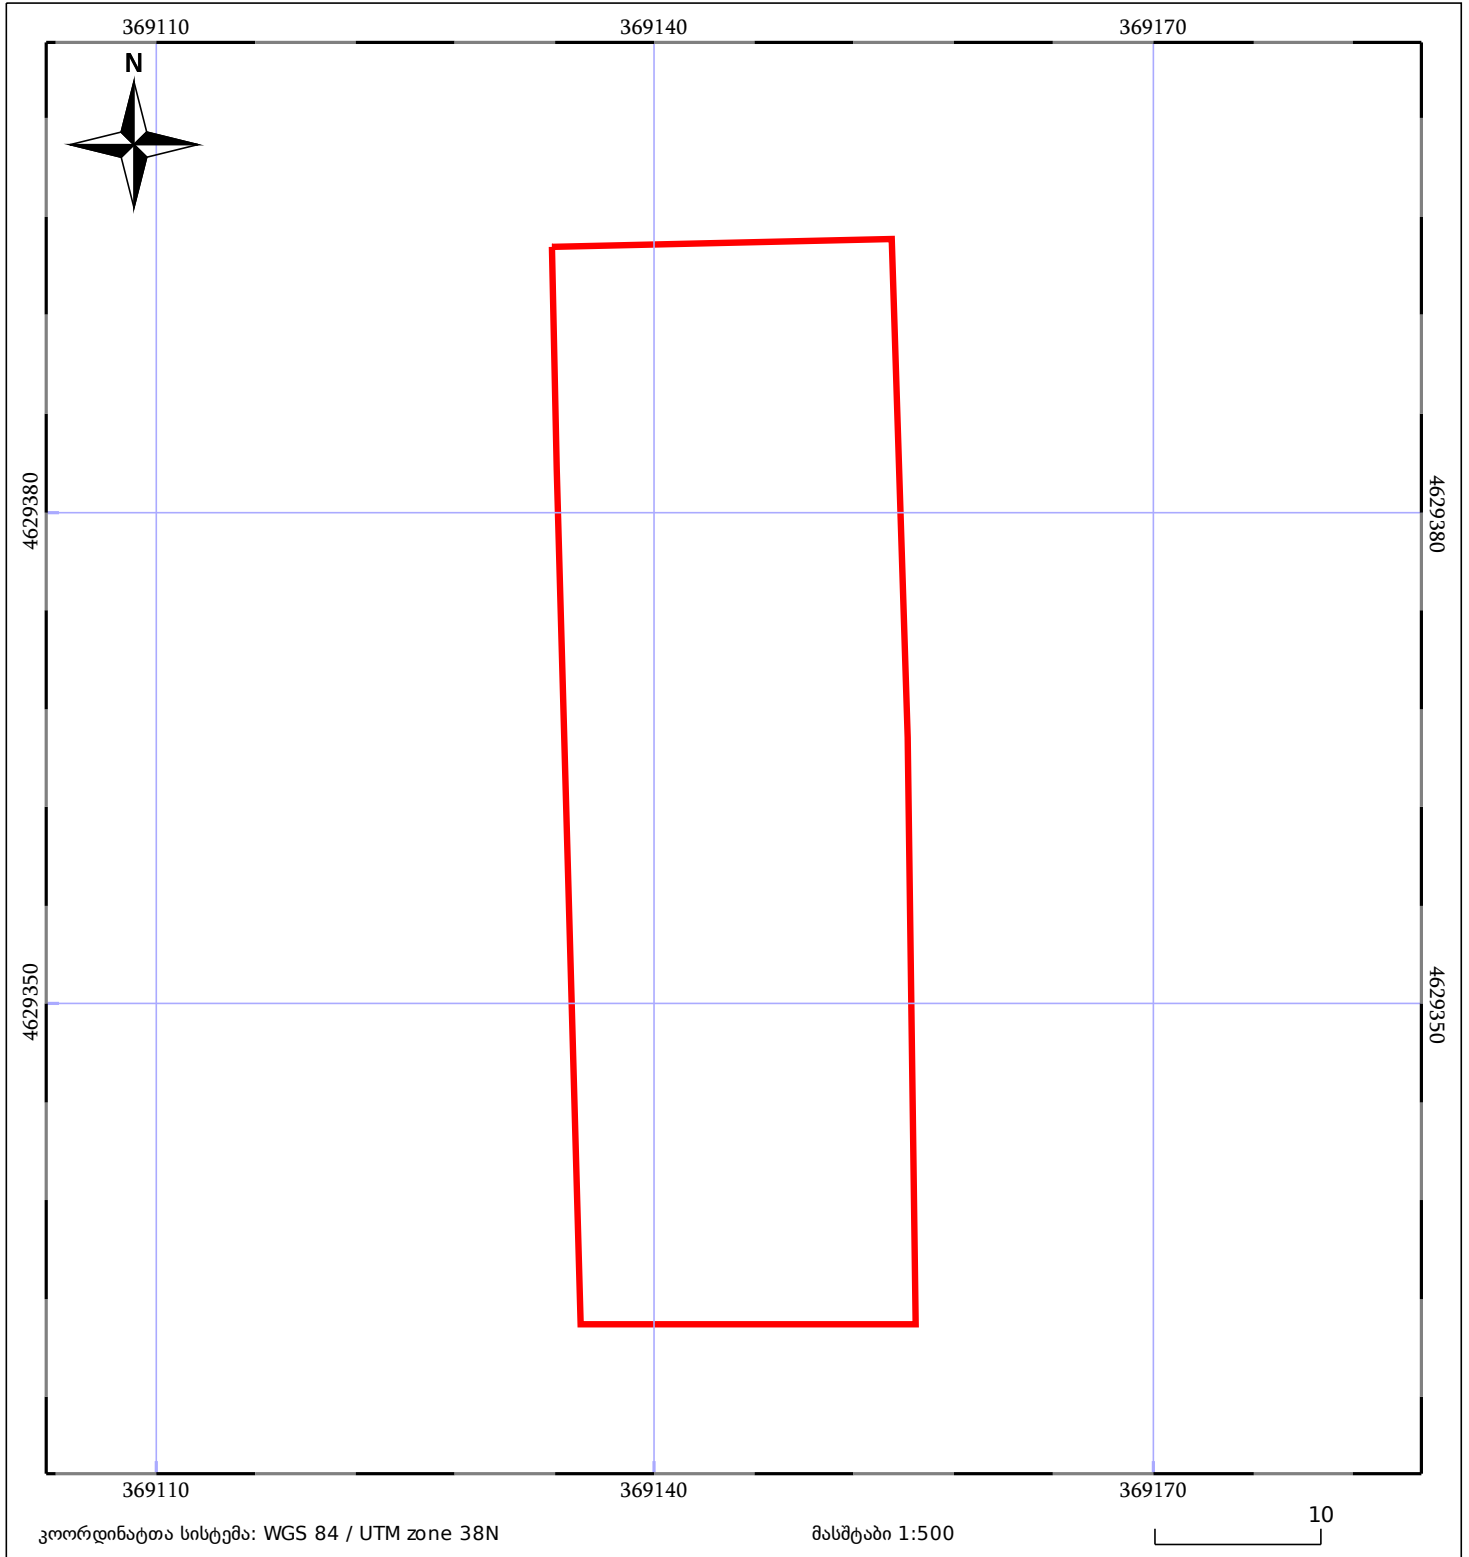

05/25 მშენებარე ნაკებობა	05/25 მენობა/ნაკებობა	ტყის ფონდი
ნაკვეთის საკადასტრო საზღვარი	საზომრივი ნაკებობა	ვალდებულება