




საქართველოს
ეროვნული სააგენტო

საქართველოს იუსტიციის სამინისტრო
საჯარო რეგისტრის ეროვნული სააგენტო

საკადასტრო გეგმა

მიწის ნაკვეთის საკადასტრო კოდი: 01.13.02.004.029
განცხადების რეგისტრაციის ნომერი: 231224-08
მიწის ნაკვეთის ფართობი: 7177 კვ.მ.
დანიშნულება: არასასოფლო-სამეურნეო
მომზადების თარიღი 24.07.08

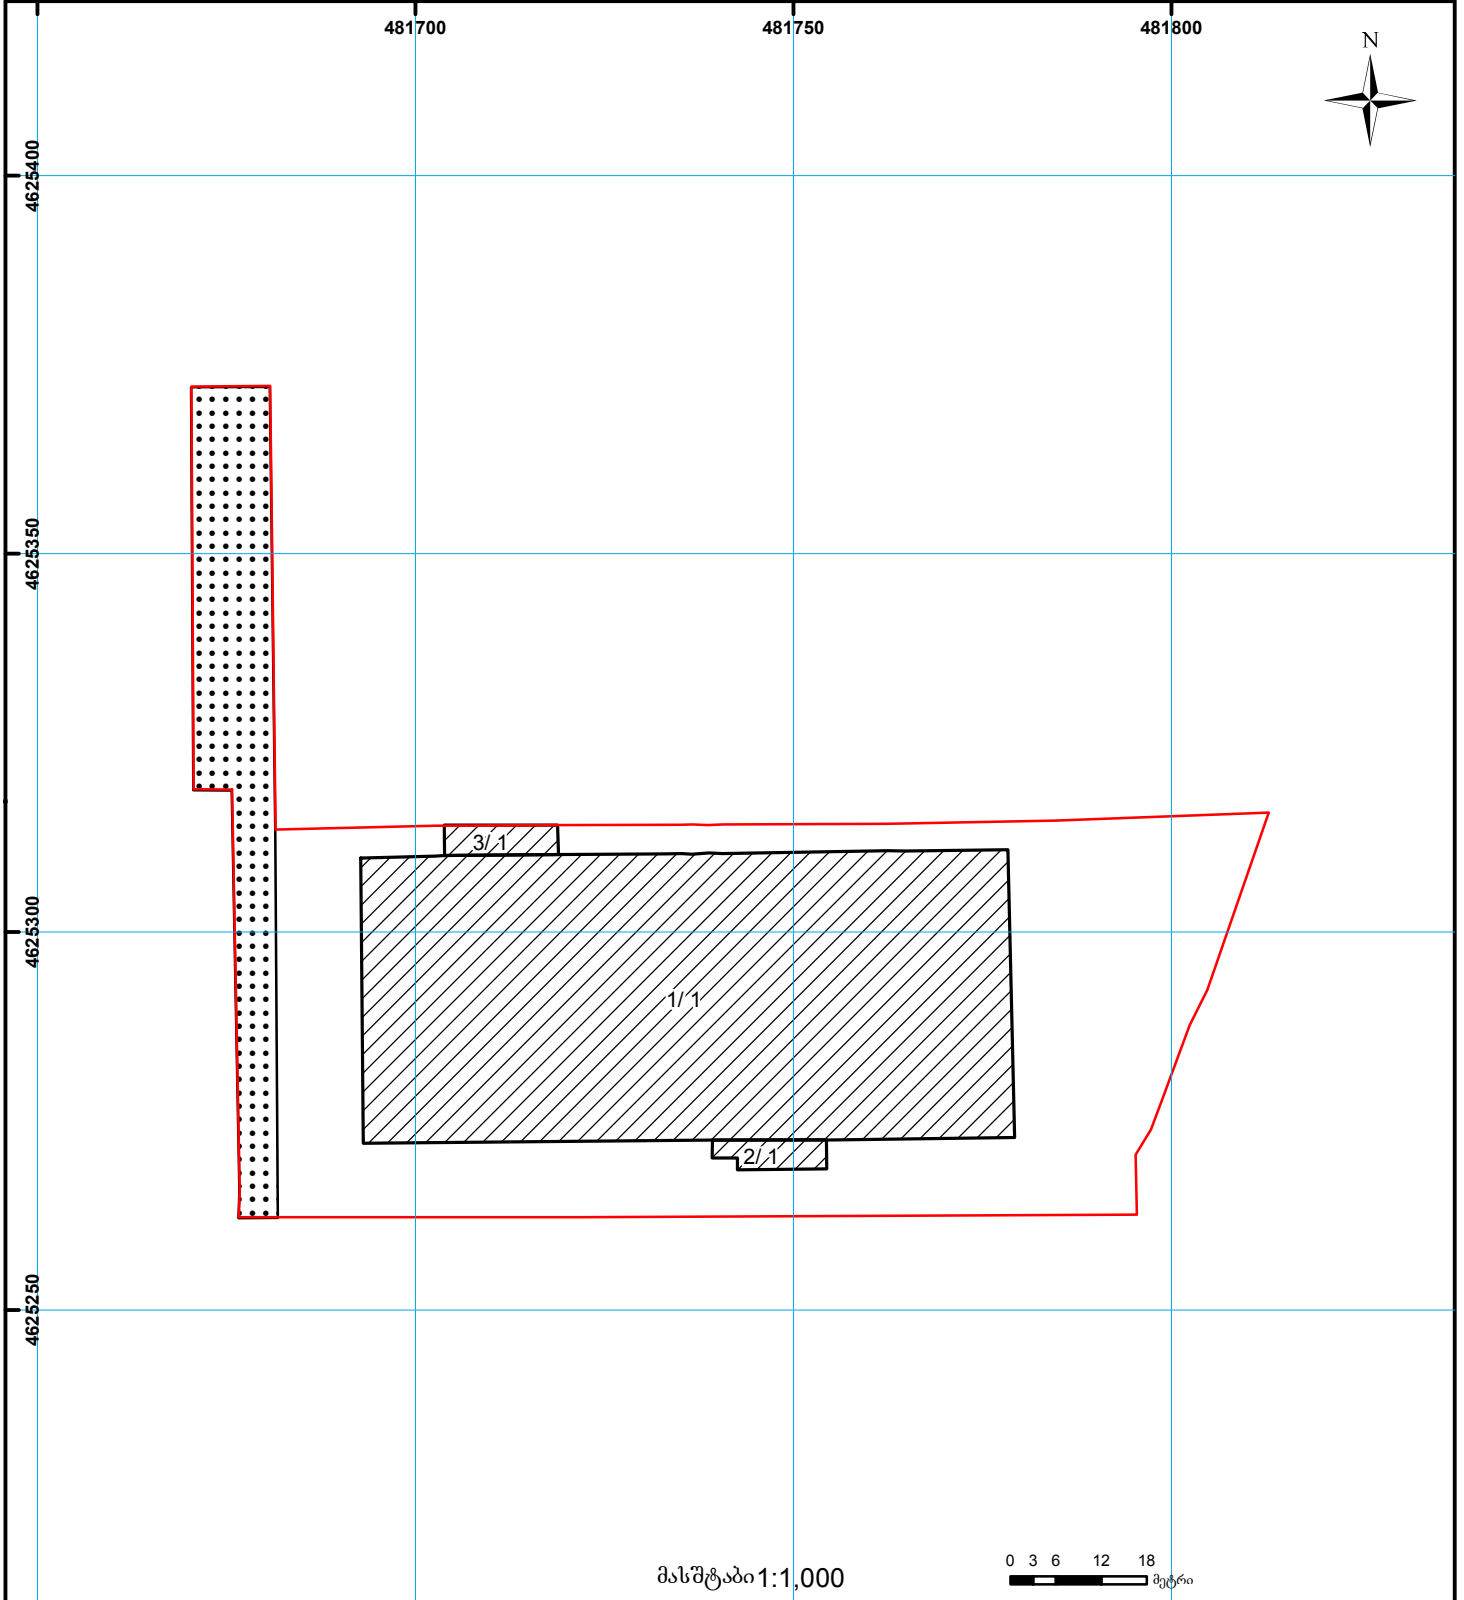

შენობა-ნაგებობა, პირობითი ნომერი/სართულიანობა	სერვიტუტი	ხაზობრივი ნაგებობა	UTM (საერთაშორისო) სისტემის კოორდ.
მიწის ნაკვეთის საკადასტრო საზღვარი	მშენებარე ნაგებობა		