




საქართველოს იუსტიციის სამინისტრო
საჯარო რეგისტრის ეროვნული სააგენტო


საკადასტრო გეგმა

საჯარო რეგისტრის
ეროვნული სააგენტო

მიწის ნაკვეთის საკადასტრო კოდი: 0116.01.003.018
განცხადების რეგისტრაციის ნომერი 882012268373
მიწის ნაკვეთის ფართობი: 1018 კვ.მ.
ღანოვნულება: არასასოფლო-სამეურნეო
მომზადების თარიღი 14.06.12

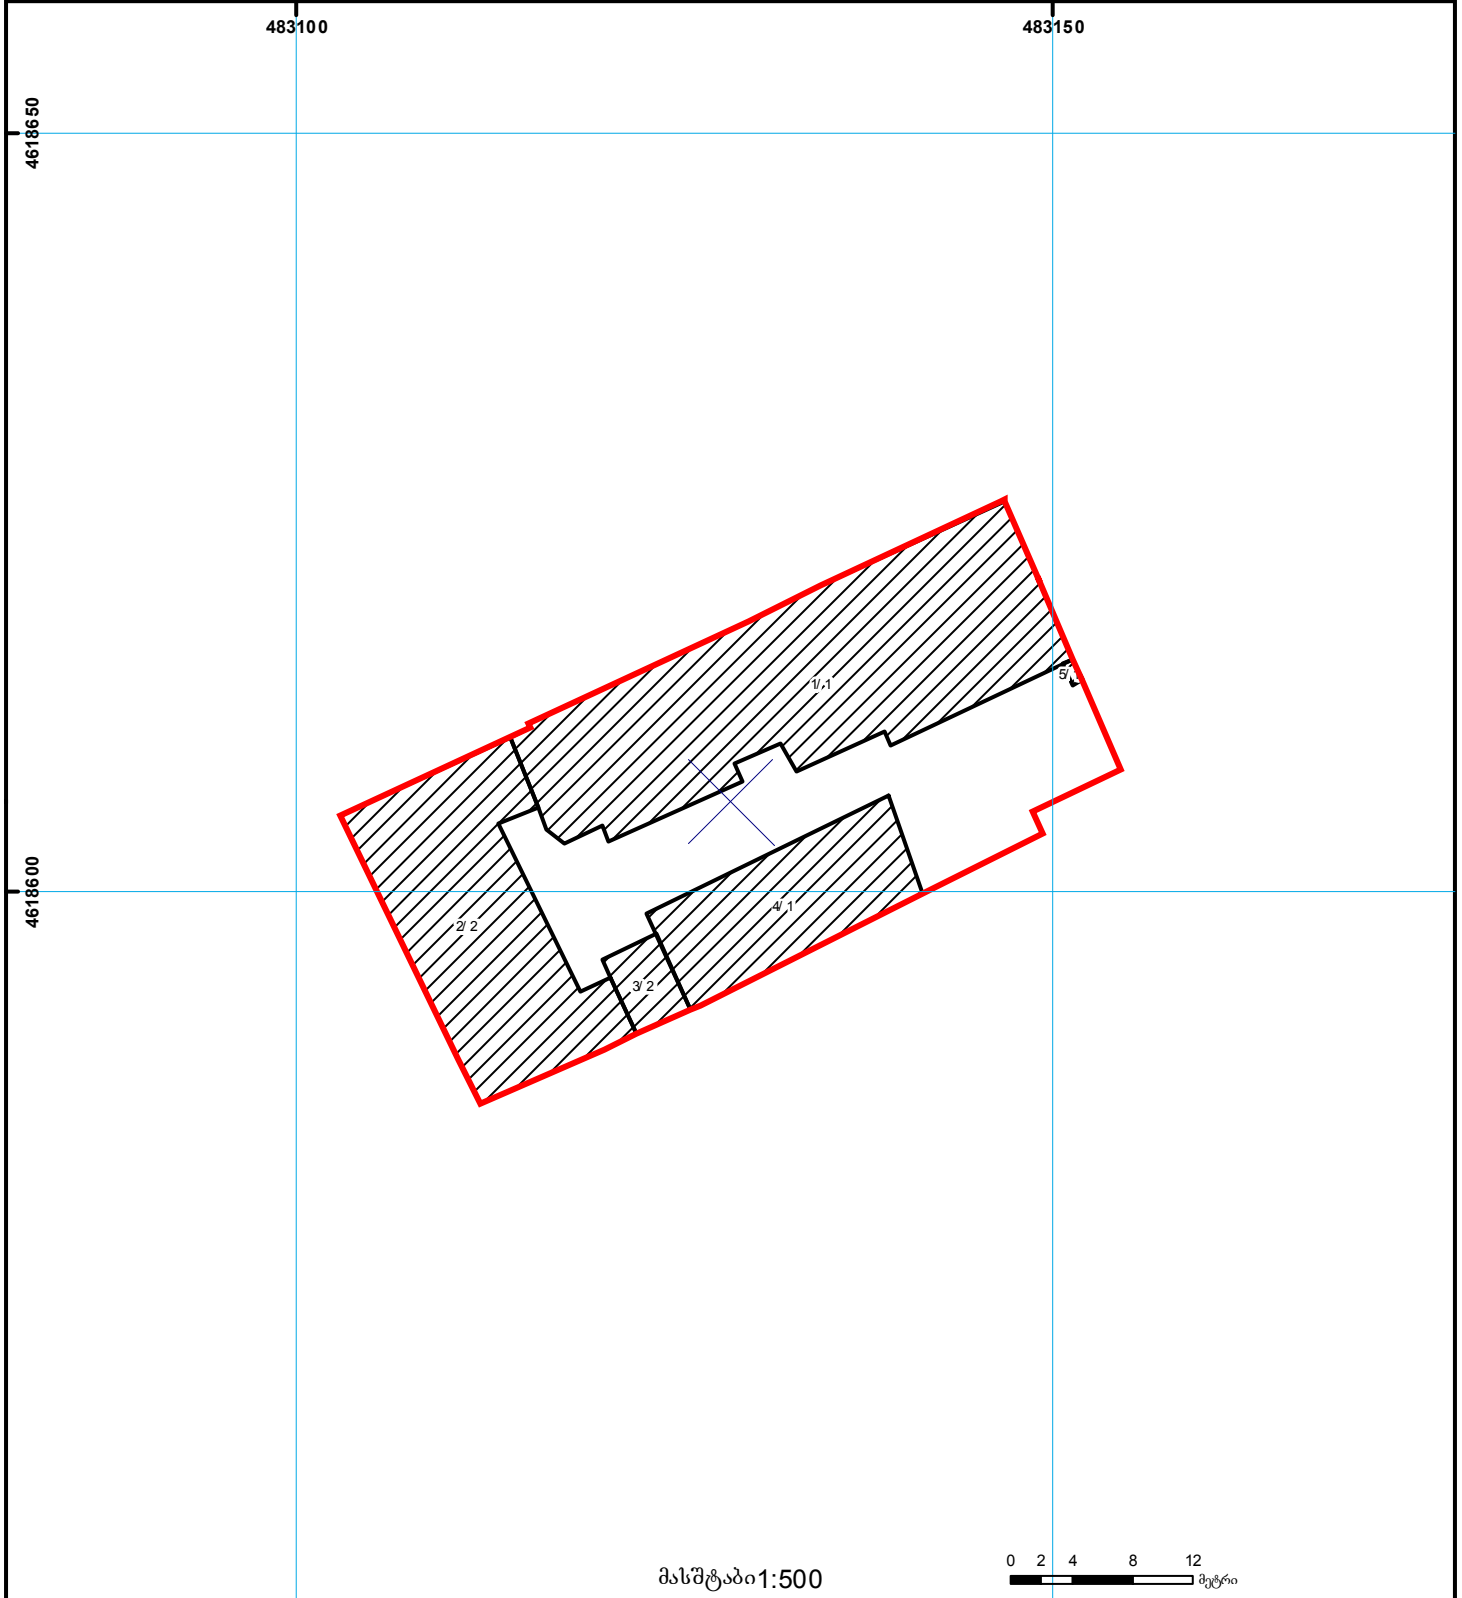

მასშტაბი 1:500

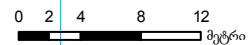

| | | | | | | |
|--|--|--|--------------------|--|---------------------|---|
| | შენიშნულ-ნაგებობა, პირობითი ნომერი/სართულიანობა | | ვალდებულება | | საზოობრივი ნაგებობა | 000 000 UTM (საერთაშორისო) სისტემის კოორდ. |
| | მიწის ნაკვეთის საკადასტრო საზღვარი | | მშენებარე ნაგებობა | | მიწისკვეშა ნაგებობა | |