



# საკადასტრო გეგმა

საჯარო რეესტრის ეროვნული  
სააგენტო

საკადასტრო კოდი: 51.20.63.000.062

განცხადების ნომერი: 882023066463


მომზადების თარიღი: 01/02/2023

ნაკვეთის დანიშნულება:

ფართობი:

არასასოფლო სამეურნეო

3000 კვ.მ (WGS 84 / UTM zone 38N)

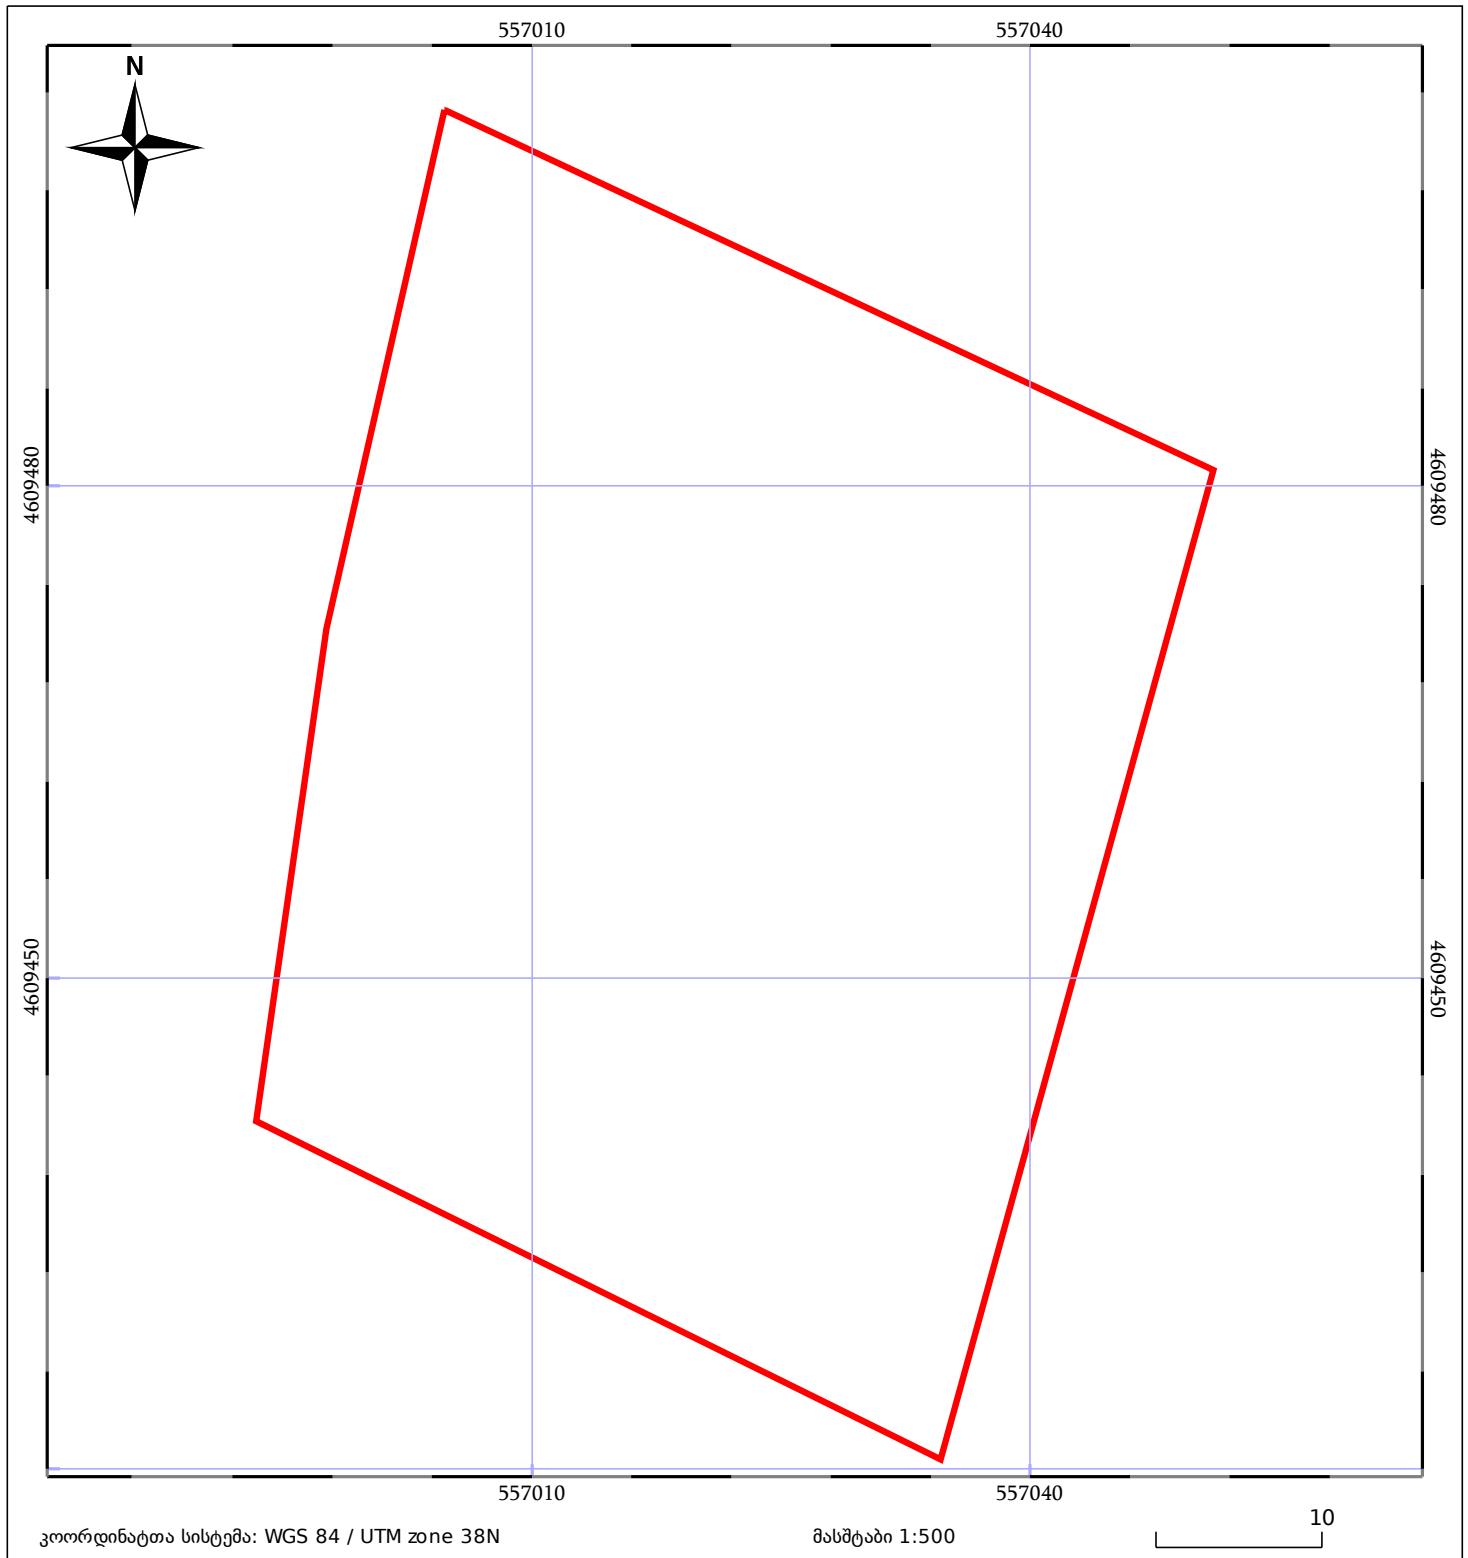

|                          |                              |                       |
|--------------------------|------------------------------|-----------------------|
| 05/25 მშენებარე ნაგებობა | ნაკვეთის საკადასტრო საზღვარი | 05/25 შენობა/ნაგებობა |
| საზოგადოებრივი ნაგებობა  | ტყის ფონდი                   | ვალდებულება           |