



საკადასტრო გეგმა

საქართველოს რეესტრის ეროვნული სააგენტო

საკადასტრო კოდი: **20.47.01.967**

ნაკვეთის დანიშნულება:

არასასოფლო-სამეურნეო


განცხადების ნომერი: **882024301785**

ფართობი:

418 კვ.მ (WGS 84 / UTM zone 38N)

მომზადების თარიღი: **11/03/2024**

418 კვ.მ (WGS 84 / UTM zone 37N)

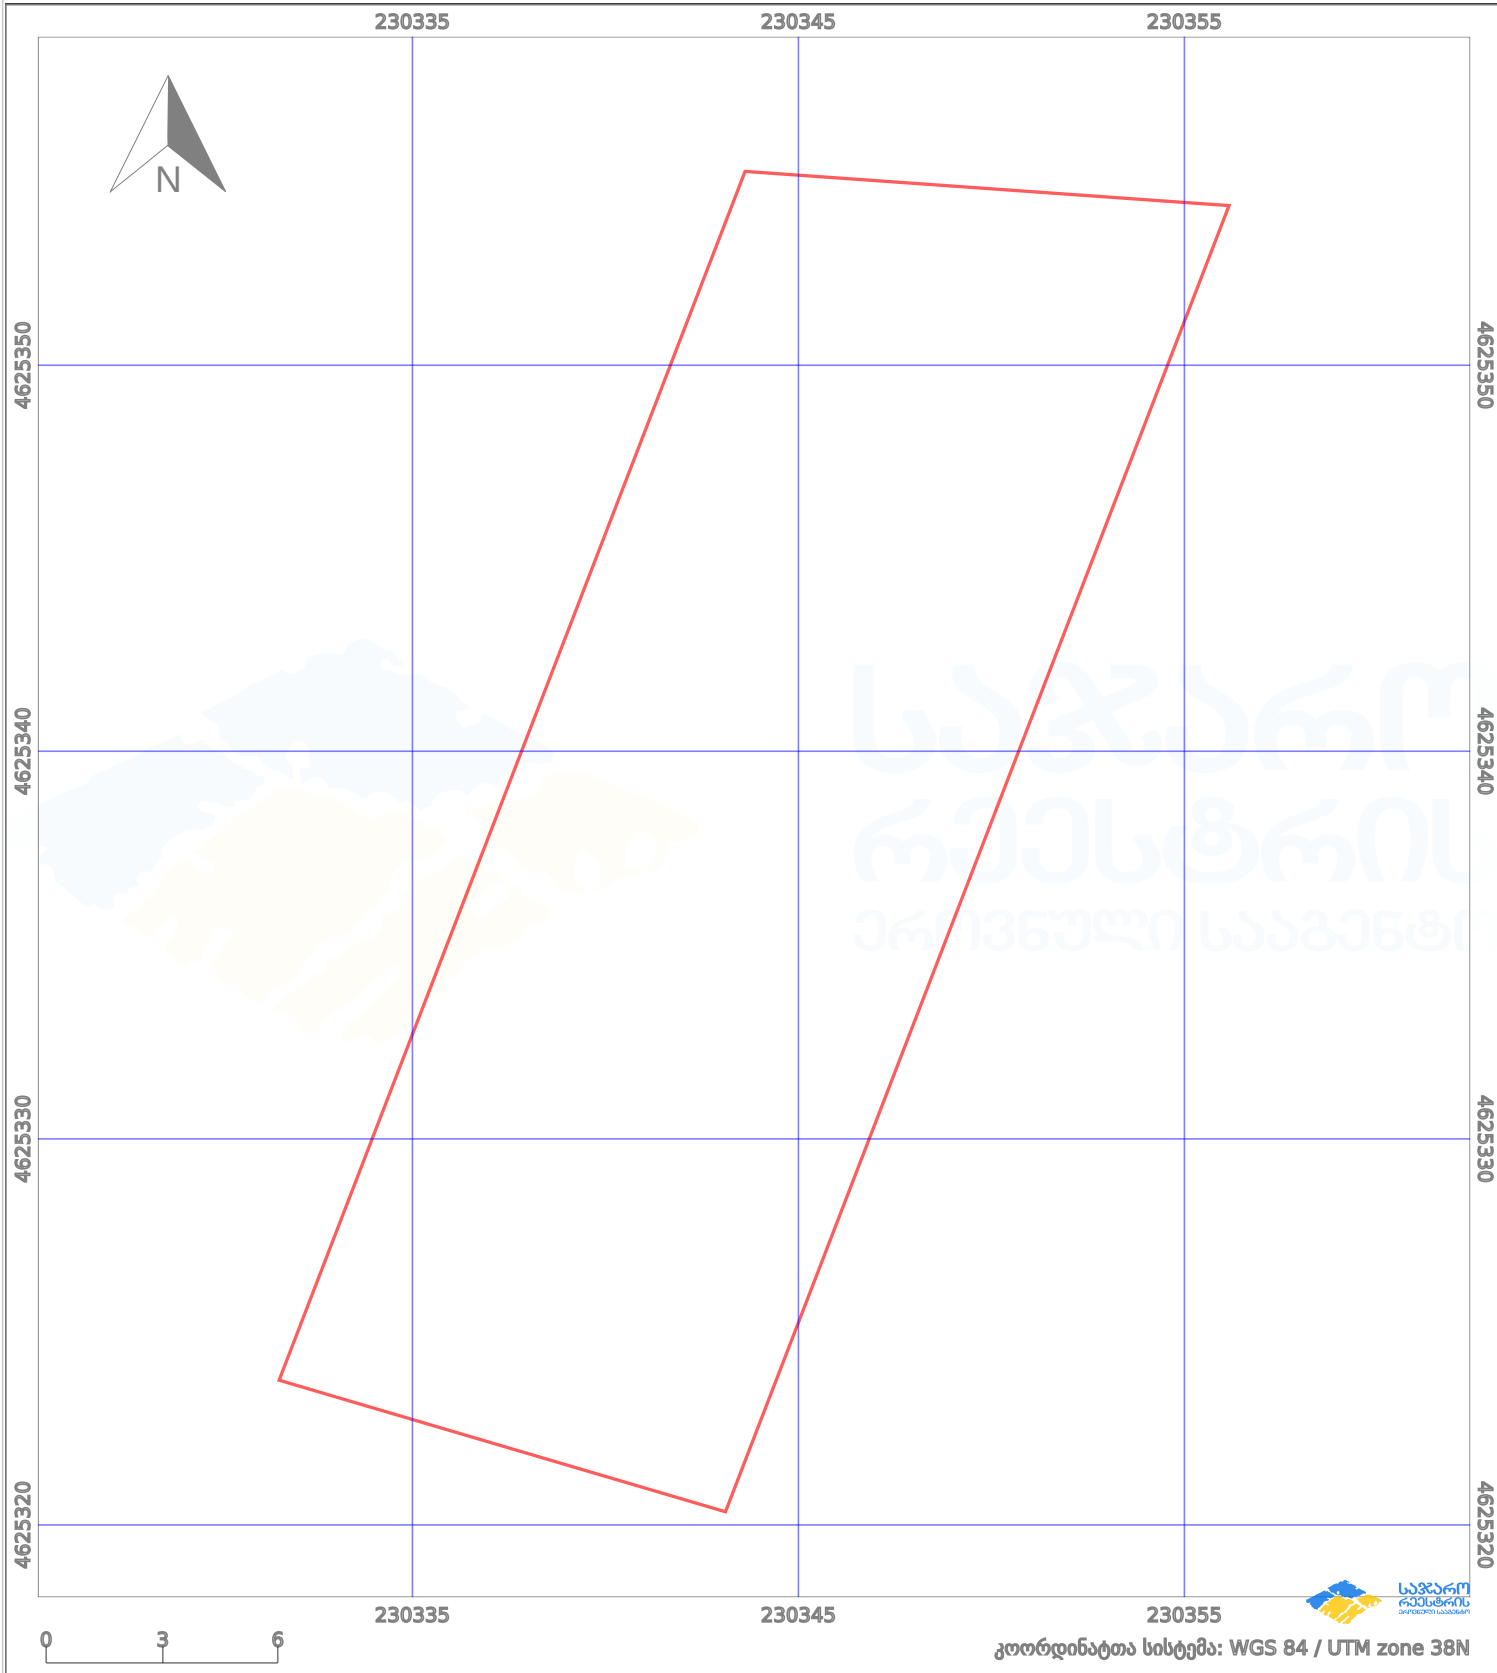

პირობითი აღნიშვნები:

- | | | | | | | | |
|--|--------------------|--|--------------------|--|--------------------|--|----------------|
| | ნაკვეთის საზღვარი | | მშენებარე ნაგებობა | | აშენებული ნაგებობა | | ქარსაფარი ზოლი |
| | საზომრივი ნაგებობა | | ტყის ფონდი | | ვალდებულება | | |