

საქართველოს იუსტიციის სამინისტრო
საჯარო რეგისტრის ეროვნული სააგენტო
საკადასტრო გეგმა

ოზურგეთის სარეგისტრაციო სამსახური


მიწის ნაკვეთის საკადასტრო კოდი: 26.19.10.042

დანიშნულება: სასოფლო-სამეურნეო

განცხადების რეგისტრაციის ნომერი: 882008146632

ნაკვეთის ფართობი: 1487 კვ.მ

მომზადების თარიღი: 22.05.2008

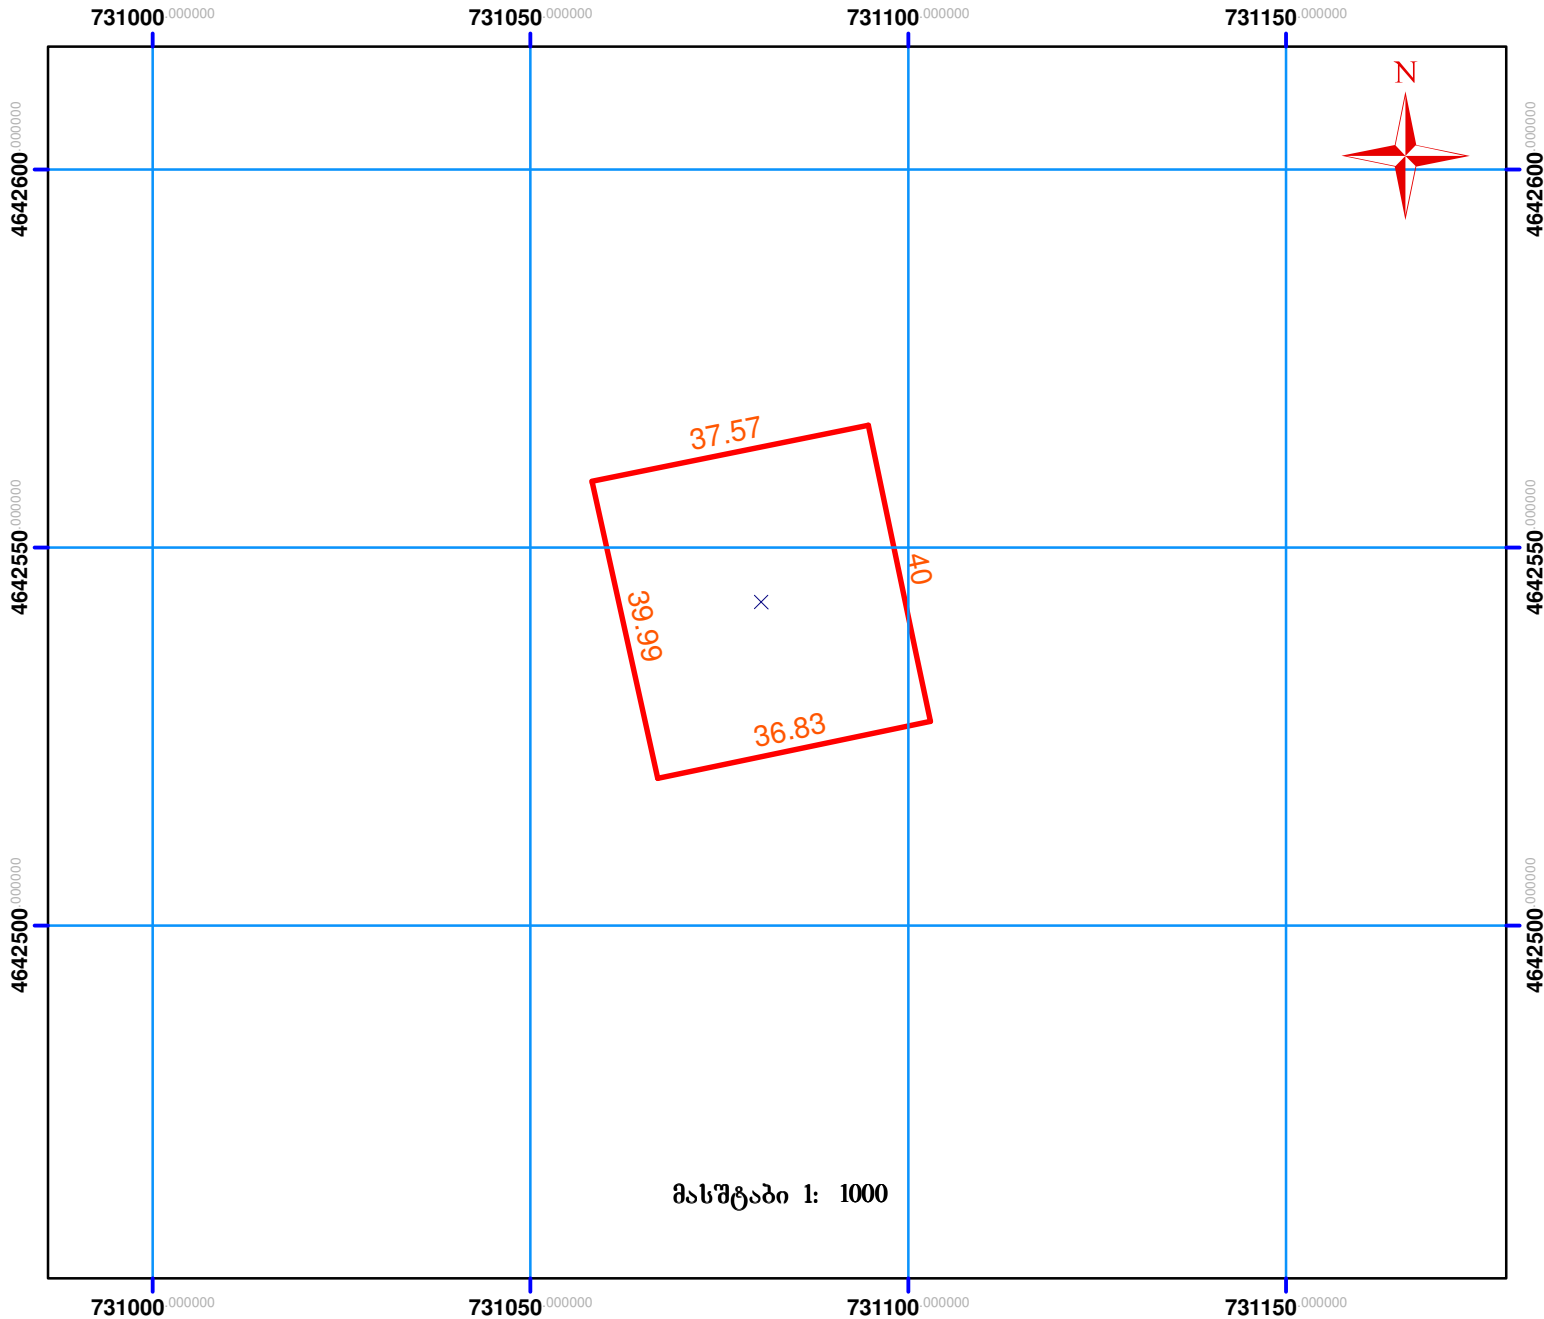

მასშტაბი 1: 1000



სერვიტუტი



მიწის ნაკვეთის საკადასტრო საზღვარი



შენიშვნა