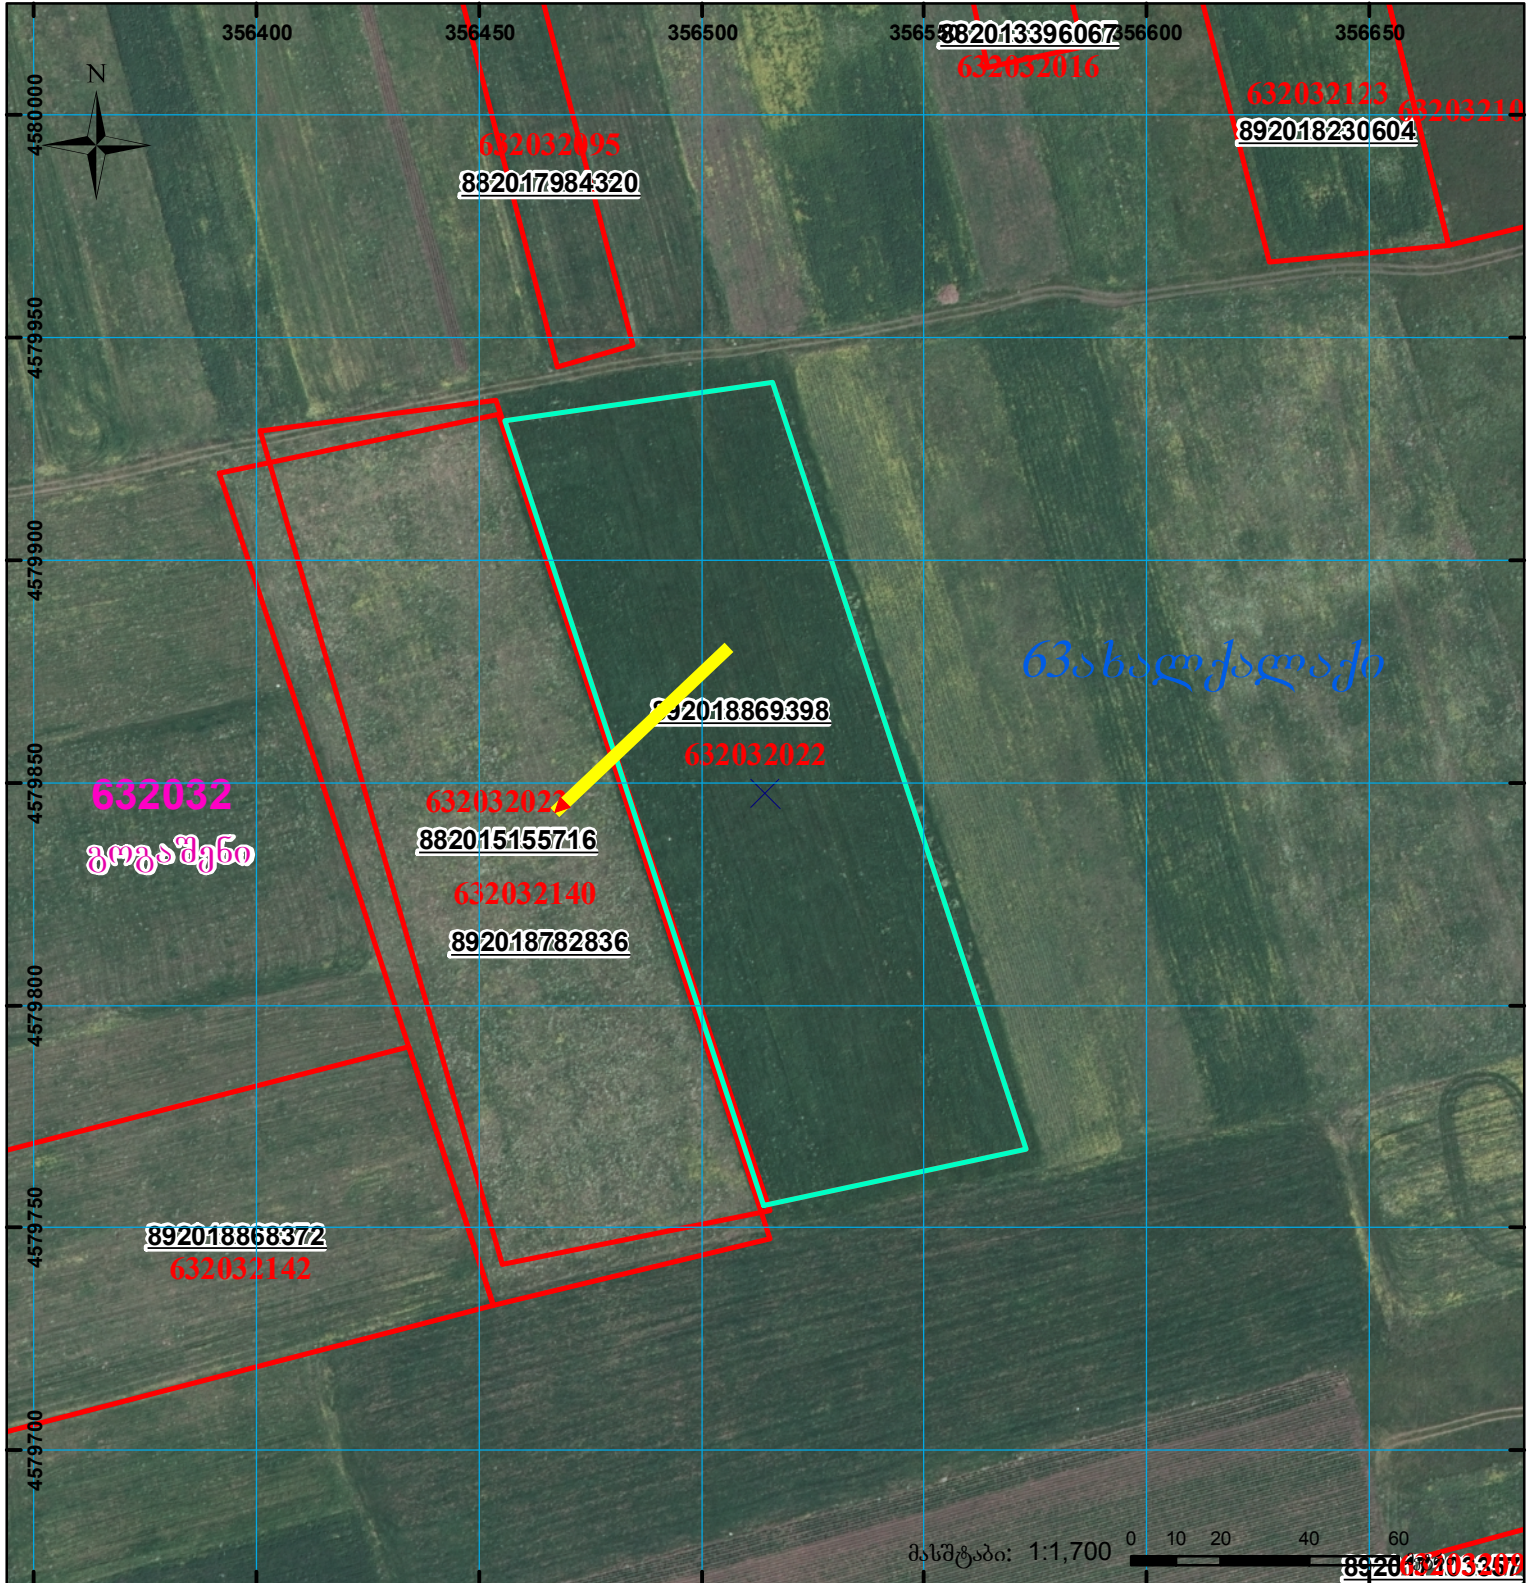
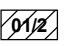

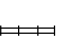




ნაკვეთი იცვლის აღზომდებარეობას 1/3 მეტრად

მიწის ნაკვეთის საკადასტრო კოდი: 63 20 32 022
 განცხადების რეგისტრაციის ნომერი: 892018869398
 მიწის ნაკვეთის ფართობი: 11000 კვ.მ.
 დანიშნულება:
 მომზადების თარიღი: 18.10.18



	შენიშვნა-ნაგებობა, პირობითი ნომერი/სართულიანობა		კალდებულება		საზობრივი ნაგებობა
	მიწის ნაკვეთის საკადასტრო საზღვარი		შუენებარე ნაგებობა		

UTM (საერთაშორისო) სისტემის კოორდ.