




**საჯარო რეესტრის ეროვნული სააგენტოს  
გარდაბანის სარეგისტრაციო სამსახური  
საკადასტრო გეგმა**

მიწის ნაკვეთის საკადასტრო კოდი: 81 03 08 398  
 განცხადების რეგისტრაციის ნომერი: 882008272883  
 მიწის ნაკვეთის ფართობი: 4528 კვ.მ.  
 დანიშნულება: სასოფლო-სამეურნეო  
 კატეგორია:  
 მომზადების თარიღი: 24.11.08

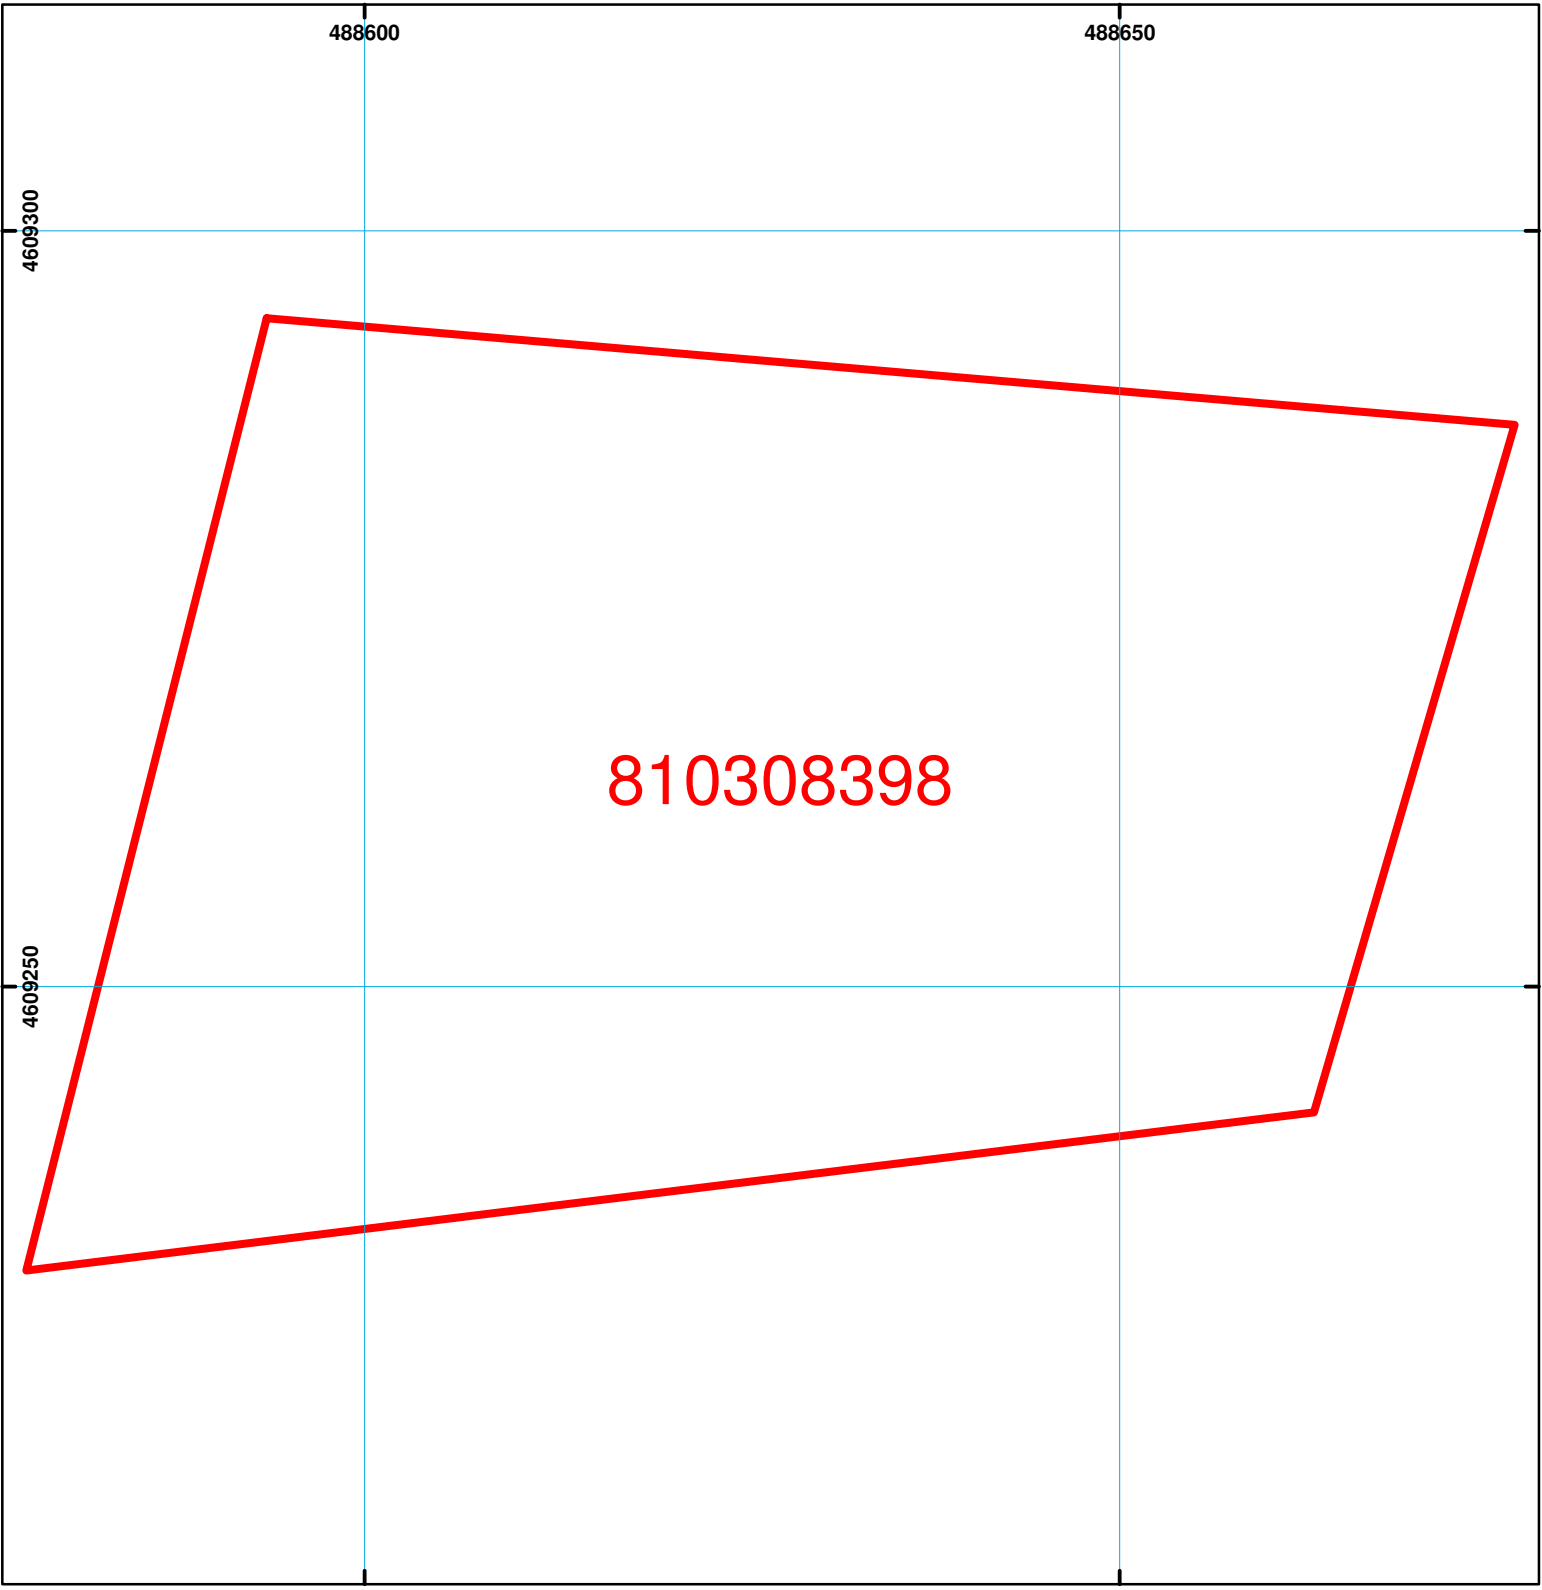

**810308398**

მასშტაბი: 1:500 01.25 5 7.5 მეტრი

|  |  |  |                    |  |                    |  |
|--|--|--|--------------------|--|--------------------|--|
|  | შენიშვნა-ნაგებობა,<br>პირობითი ნომერი/სართულიანობა |  | სერვეტუტი          |  | საზობრივი ნაგებობა | <br>00:0   0.00<br>UTM (საერთაშორისო)<br>სისტემის კოორდ. |
|  | მიწის ნაკვეთის საკადასტრო საზღვარი                 |  | მშენებარე ნაგებობა |  |                    |  |