


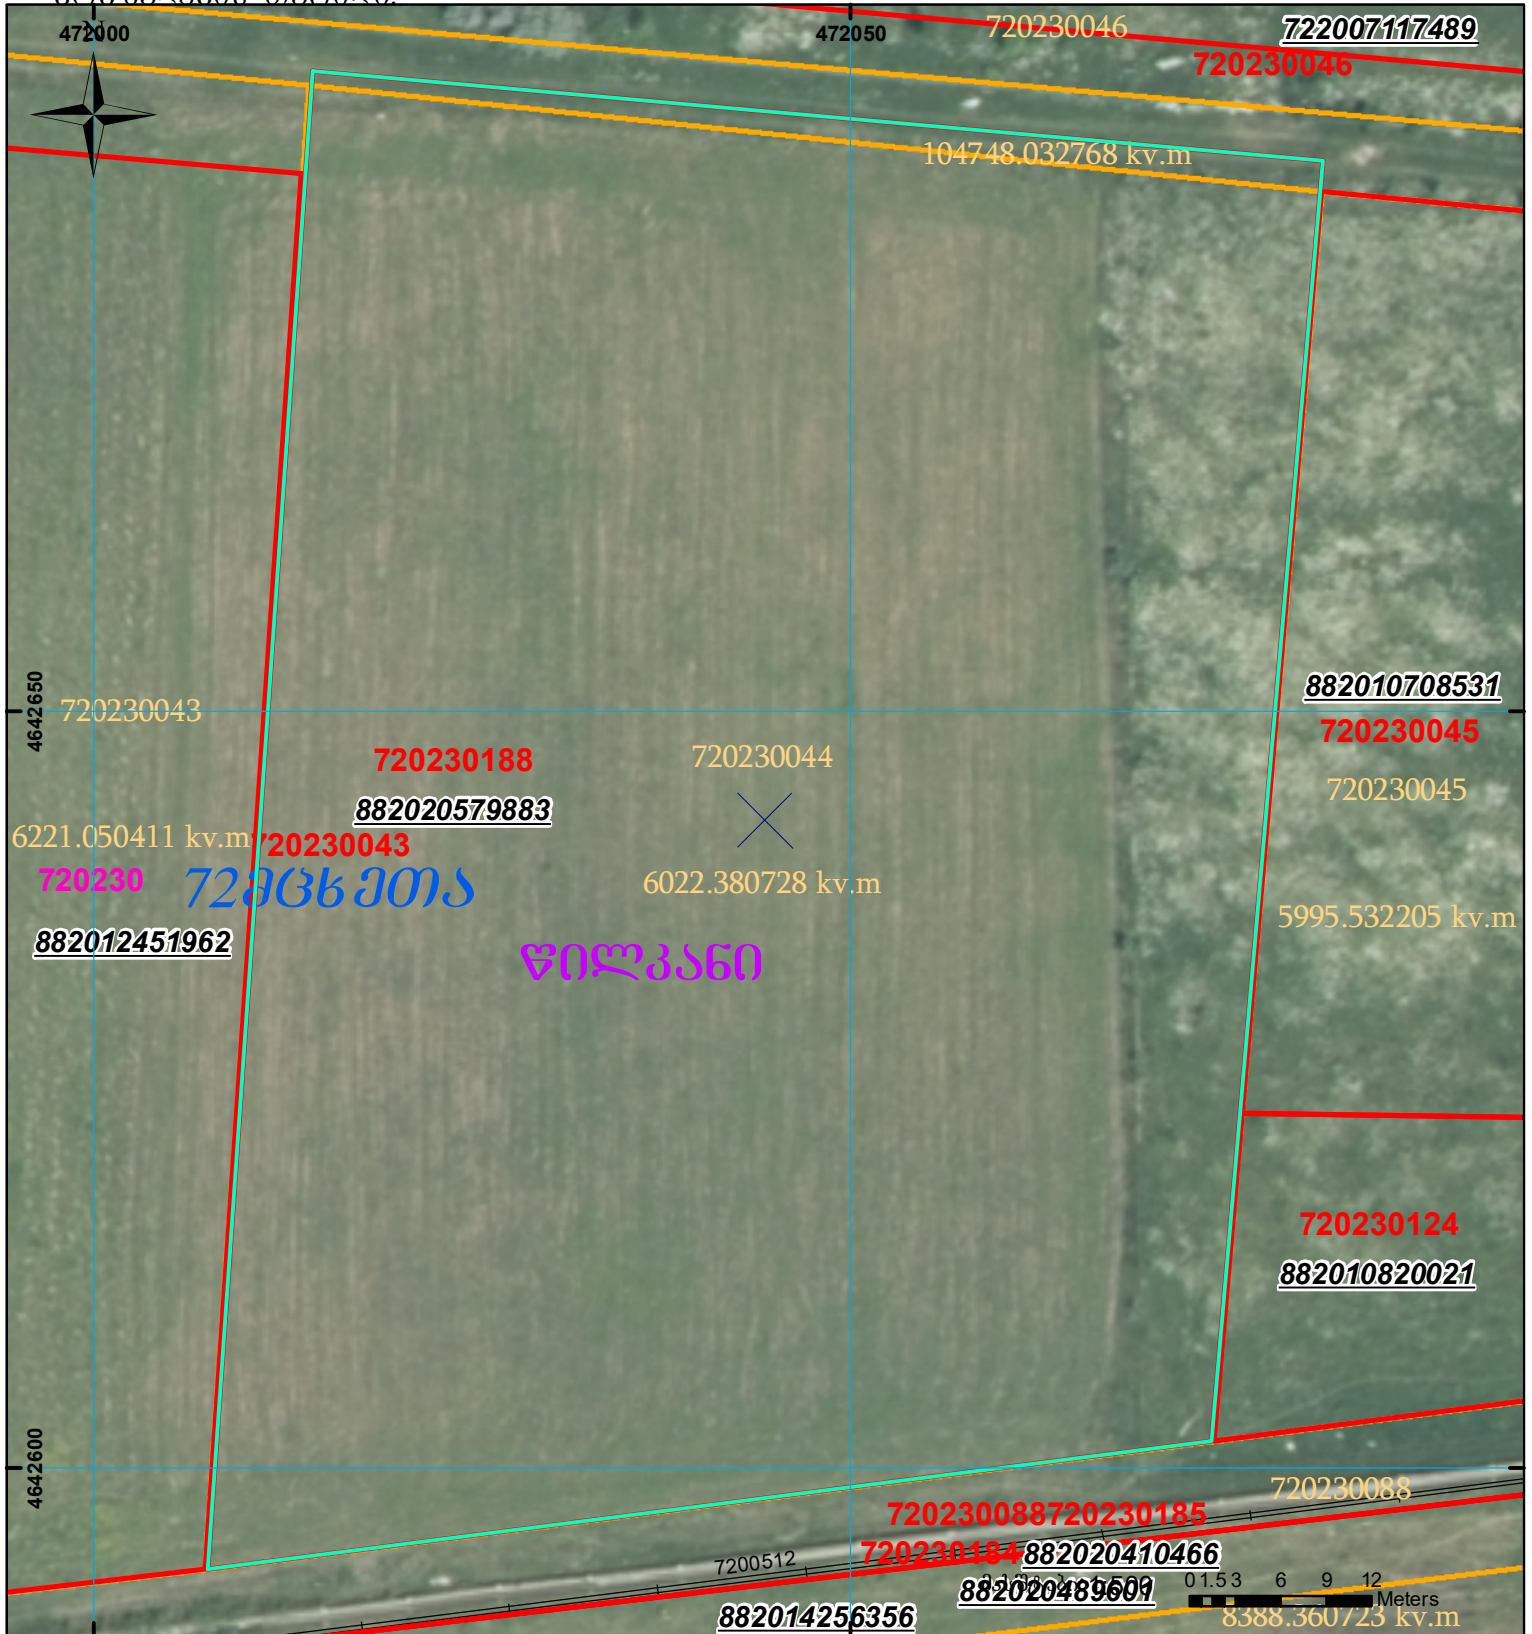

მიწის ნაკვეთის საკადასტრო კოდი: 72 02 30 188
 განცხადების რეგისტრაციის ნომერი: 882020579883
 მიწის ნაკვეთის ფართობი: 6100 კვ.მ.
 დანიშნულება:
 კატეგორია:
 მომზადების თარიღი: 24.08.20



	შენიშნული ნაკვეთი, პირობითი ნომერი/სართულიანობა		კალდებულება		საზობრივი ნაკვეთი
	მიწის ნაკვეთის საკადასტრო საზღვარი		შუენებარე ნაკვეთი		UTM (საერთაშორისო) სისტემის კოორდ.