



საკადასტრო გეგმა

საქართველოს რეესტრის ეროვნული
სააგენტო

საკადასტრო კოდი: **01.81.25.007.028**

ნაკვეთის დანიშნულება:

განცხადების ნომერი: **882025891686**


ფართობი:

972 კვ.მ (WGS 84 / UTM zone 38N)

მომზადების თარიღი: **30/07/2025**

ვალდებულების ფართობი:

330 კვ.მ (WGS 84 / UTM zone 38N)

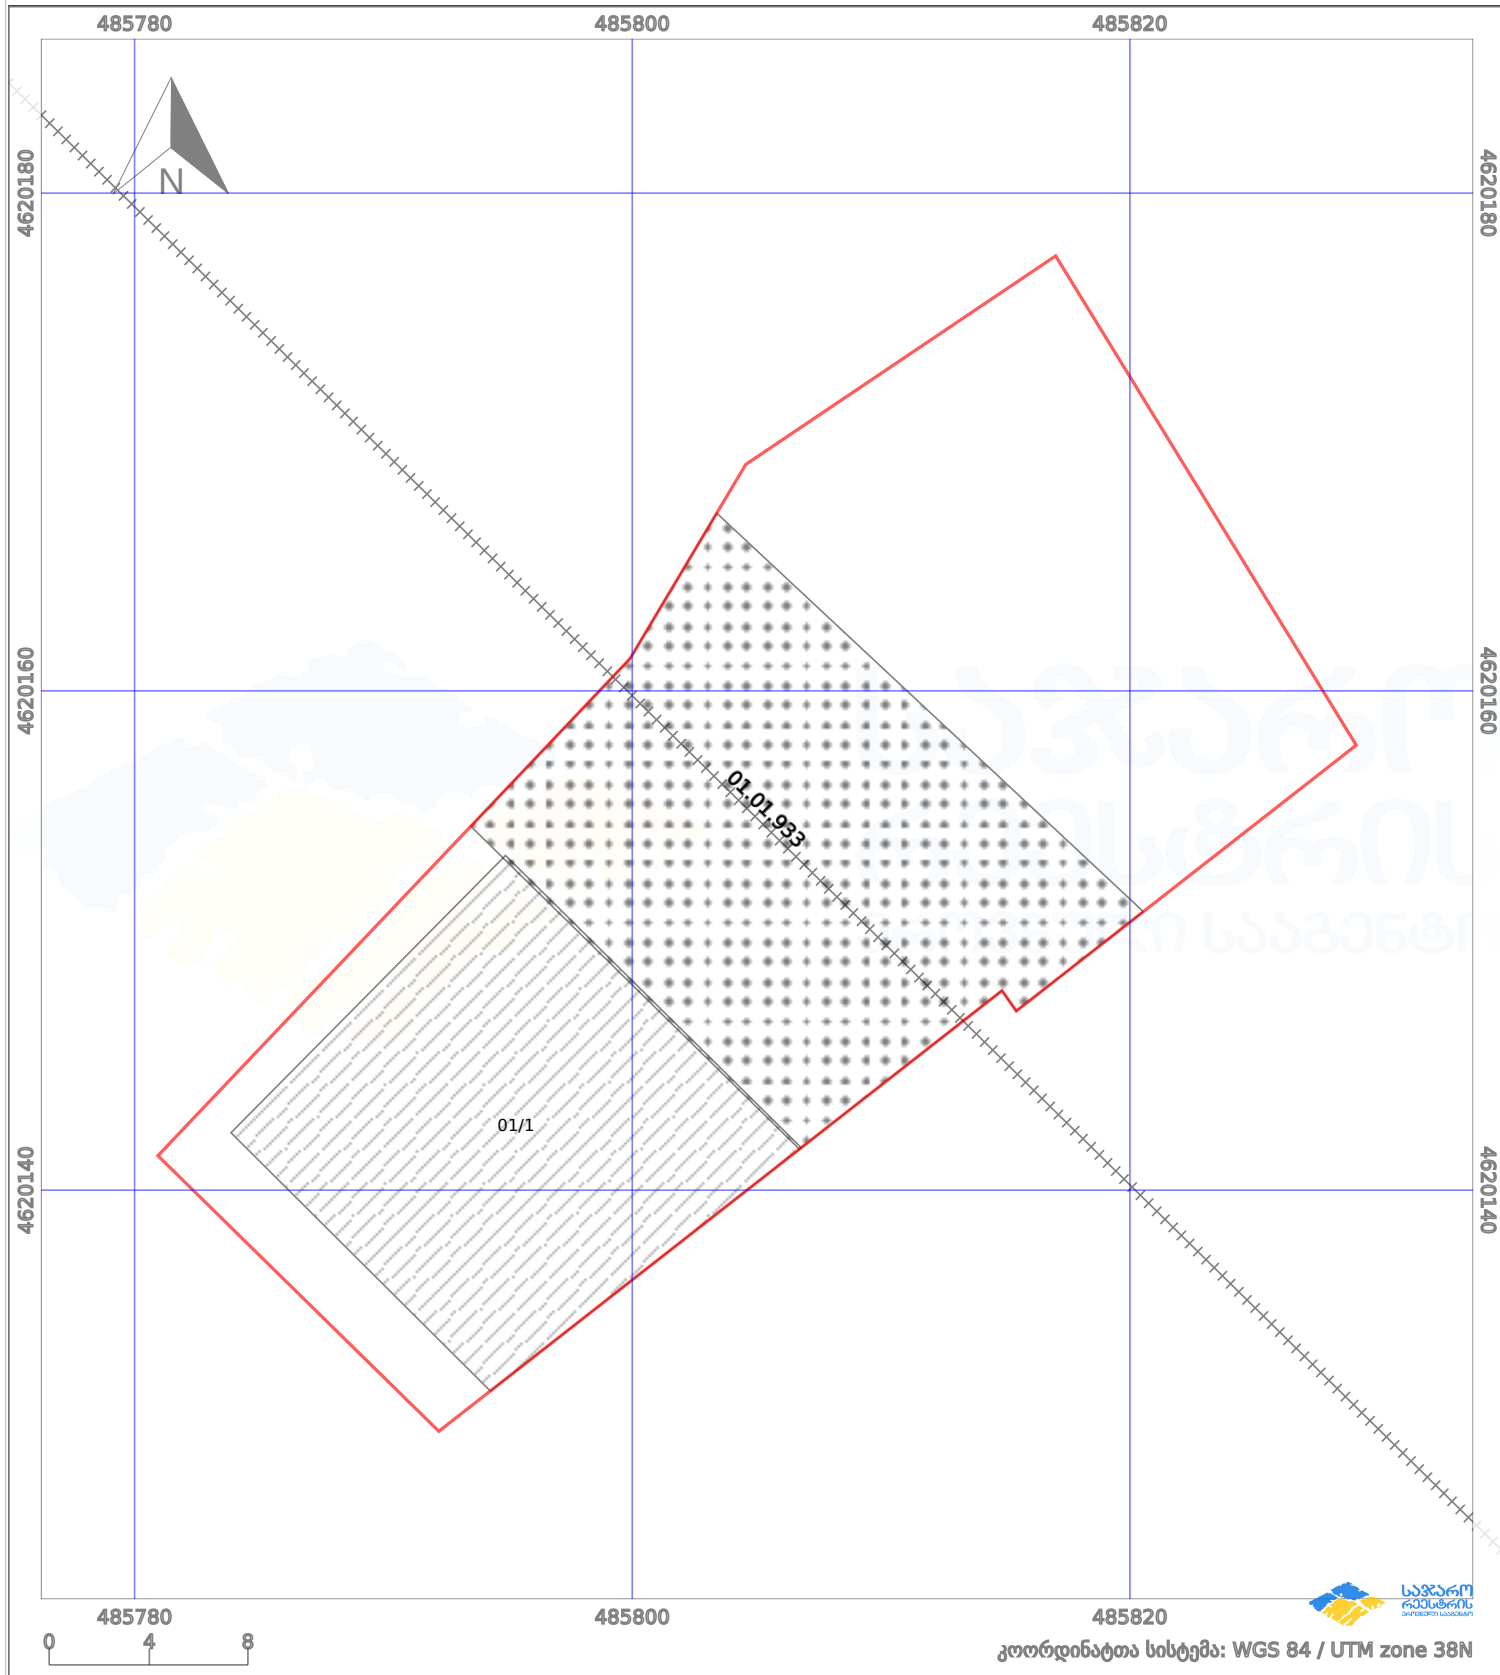

პირობითი აღნიშვნები:

	ნაკვეთის საზღვარი		მშენებარე ნაგებობა		02/4	ამენებული ნაგებობა		მინისქვეშა ნაგებობა
	საზღვარი ნაგებობა		ტყის ფონდი			ვალდებულება		ქარსაფარი ბოლი