


მიწის ნაკვეთის საკადასტრო კოდი: **730529796**
განცხადების რეგისტრაციის ნომერი: **882023261552**
მიწის ნაკვეთის ფართობი: **878 კვ.მ.**
დანიშნულება:
მომზადების თარიღი: **28.04.23**

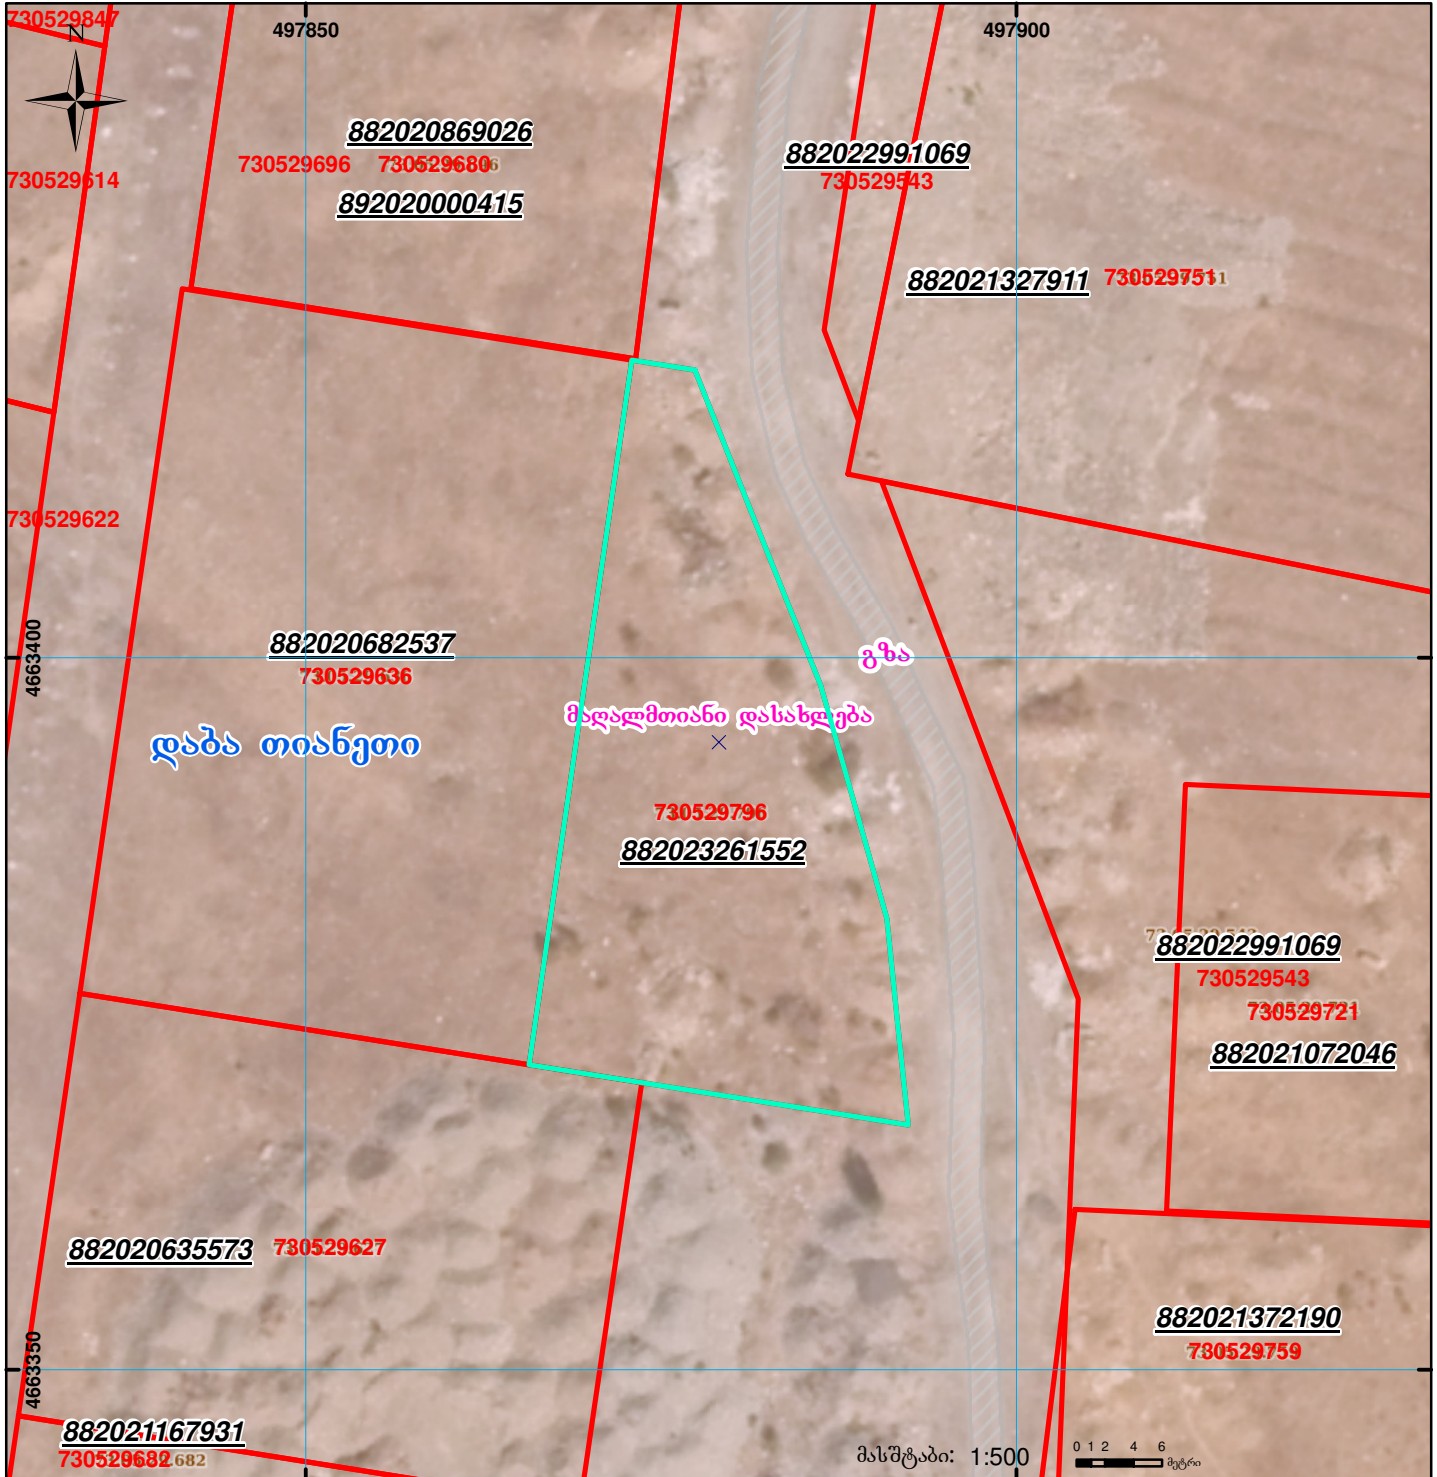

	შენიშვნა-ნაგებობა, პირობითი ნომერი/სართულიანობა		ვადდება		სარეგისტრაციოდ წარმოდგენილი ნაკვეთი
	მიწის ნაკვეთის საკადასტრო საზღვარი		მშენებარე ნაგებობა		ხაზობრივი ნაგებობა

UTM (საერთაშორისო) სისტემის კოორდ.