




საკადასტრო გეგმა

საჯარო რეესტრის ეროვნული
სააგენტო

საკადასტრო კოდი: **01.72.14.019.735**
განცხადების ნომერი: **882025066882**
მომზადების თარიღი: **07/02/2025**

ნაკვეთის დანიშნულება:
ფართობი:
ვალდებულების ფართობი:

სასოფლო-სამეურნეო(საკარმიდამო)
519 კვ.მ (WGS 84 / UTM zone 38N)
6 კვ.მ (WGS 84 / UTM zone 38N)

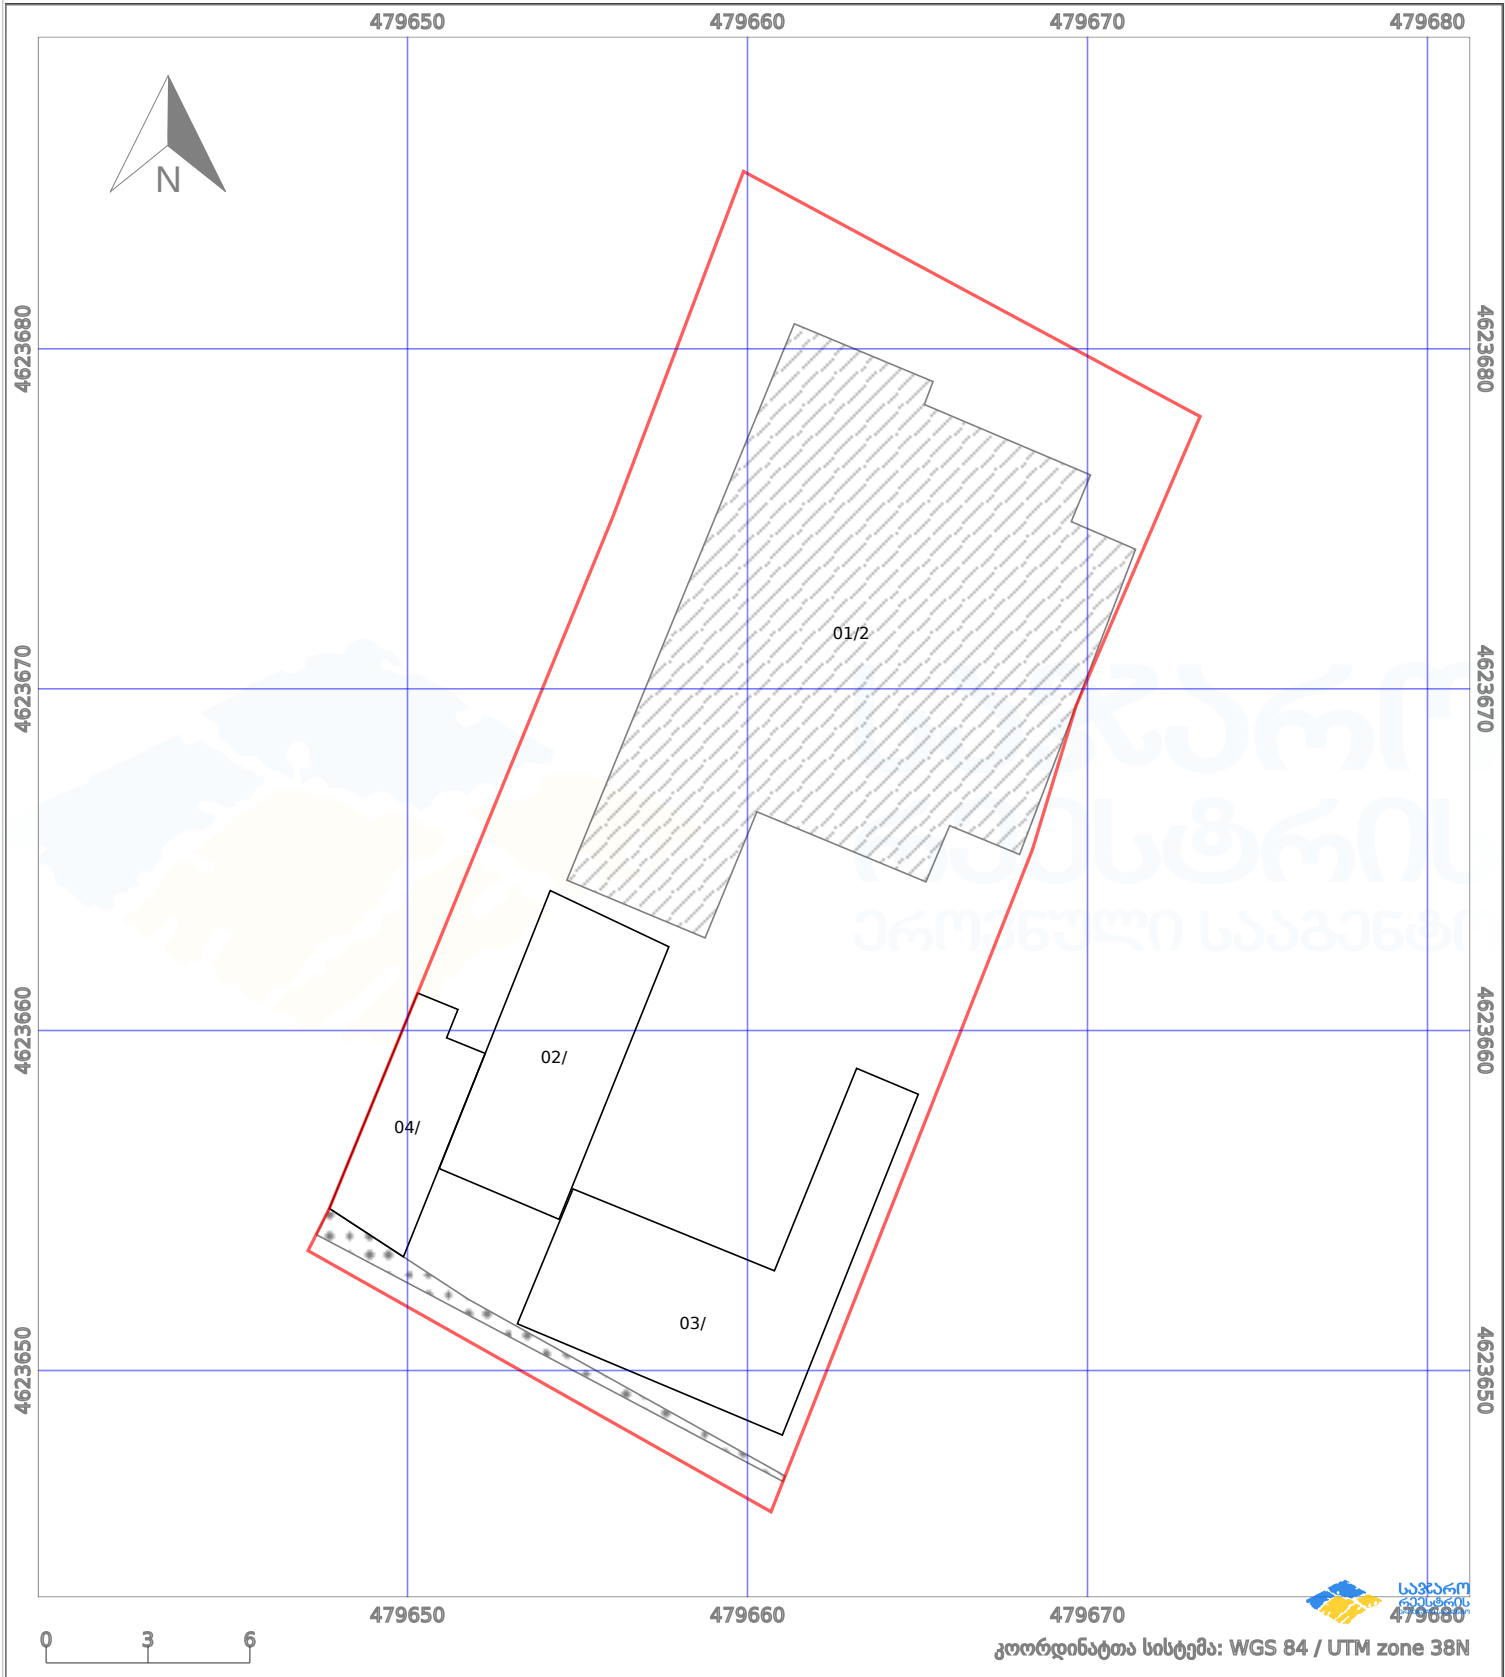

პირობითი აღნიშვნები:					
	ნაკვეთის საზღვარი		მშენებარე ნაგებობა		აშენებული ნაგებობა
	საზოგადოებრივი ნაგებობა		ტყის ფონდი		ვალდებულება
					მიწისქვეშა ნაგებობა
					ქარსაფარი ბოლი