




საქართველოს იუსტიციის სამინისტრო
საჯარო რეგისტრის ეროვნული სააგენტო

საკადასტრო გეგმა

საჯარო რეგისტრის
ეროვნული სააგენტო

მიწის ნაკვეთის საკადასტრო კოდი: 01.16.03.051.021
განცხადების რეგისტრაციის ნომერი 882015145839
მიწის ნაკვეთის ფართობი: 2646 კვ.მ.
დანიშნულება: არასასოფლო-სამეურნეო
მომზადების თარიღი 18.03.15

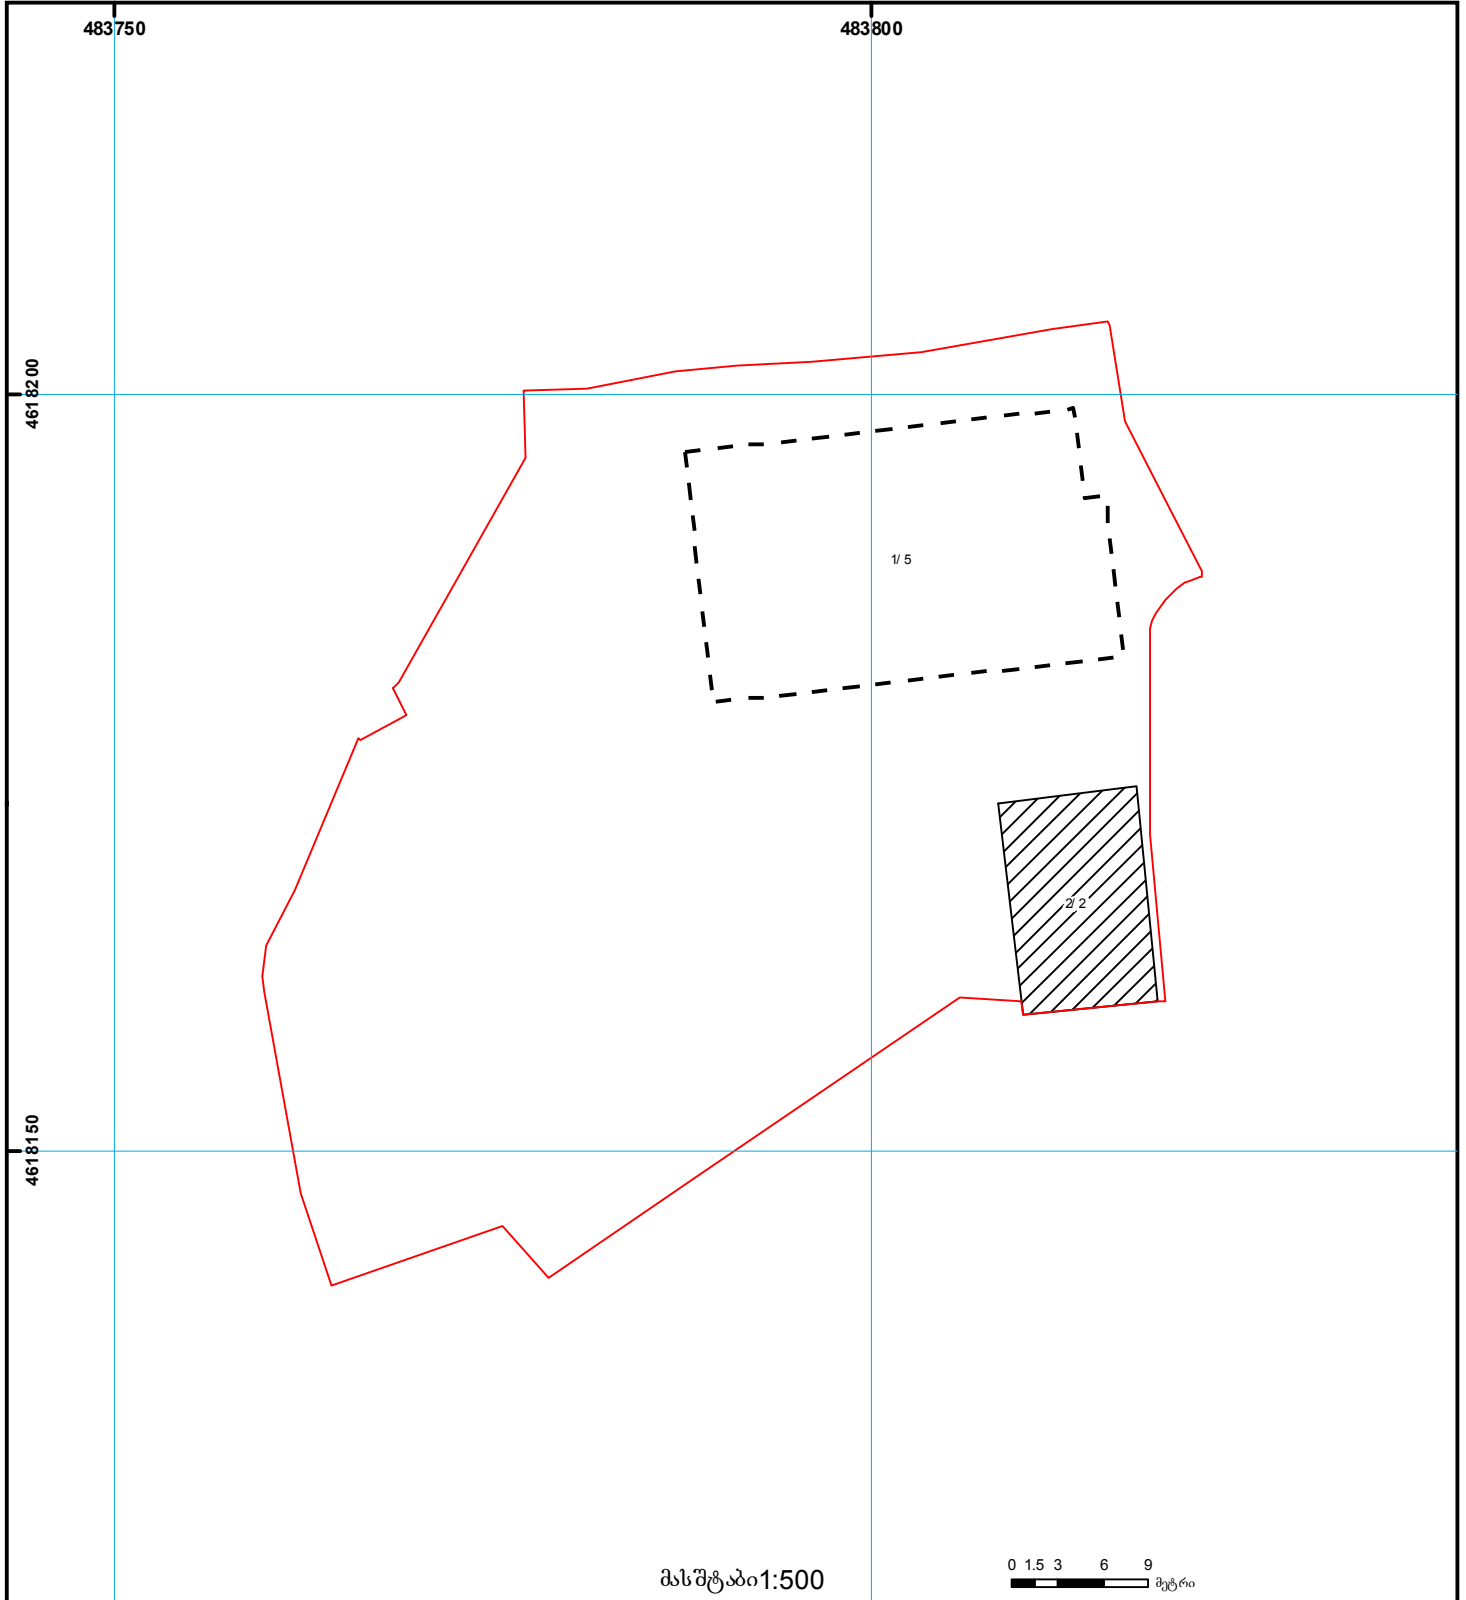

	შენიშნა-ნაგებობა, პირობითი ნომერი/სართულიანობა		ვაღებულება		საზობრივი ნაგებობა
	მიწის ნაკვეთის საკადასტრო საზღვარი		მშენებარე ნაგებობა		მიწის ქვეშა ნაგებობა

0.00
00.0 (საერთაშორისო)
UTM სისტემის კოორდ.