



საკადასტრო გეგმა

საჯარო რეესტრის ეროვნული
სააგენტო

საკადასტრო კოდი: 57.02.60.264


ნაკვეთის დანიშნულება:

განცხადების ნომერი: 882020580833

ფართობი:

9020 კვ.მ (WGS 84 / UTM zone 38N)

მომზადების თარიღი: 26/08/2020

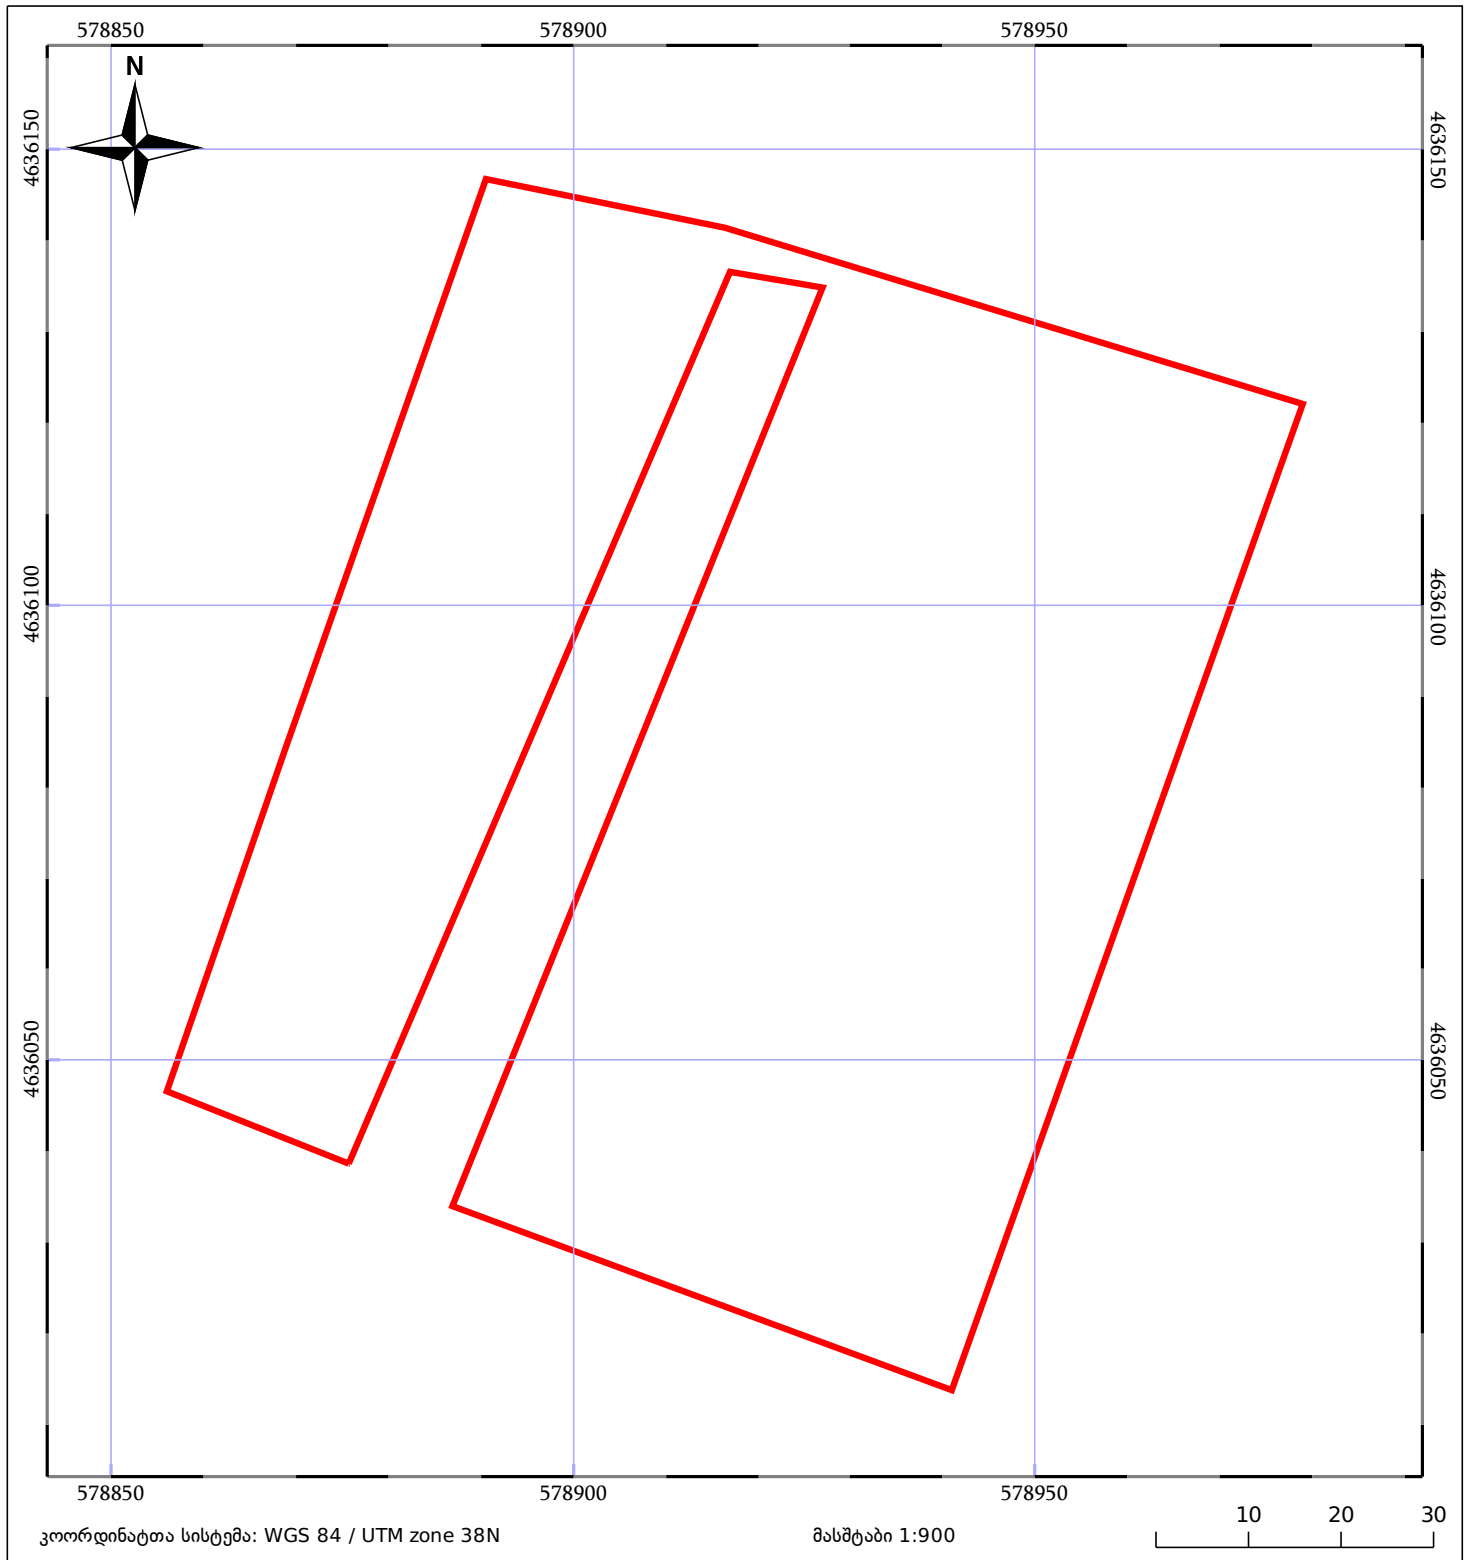

05/25	მშენებარე ნაგებობა		ნაკვეთის საკადასტრო საზღვარი	05/25	შენობა/ნაგებობა
	ხაზობრივი ნაგებობა		ტყის ფონდი		ვალდებულება